


Ohituskaista

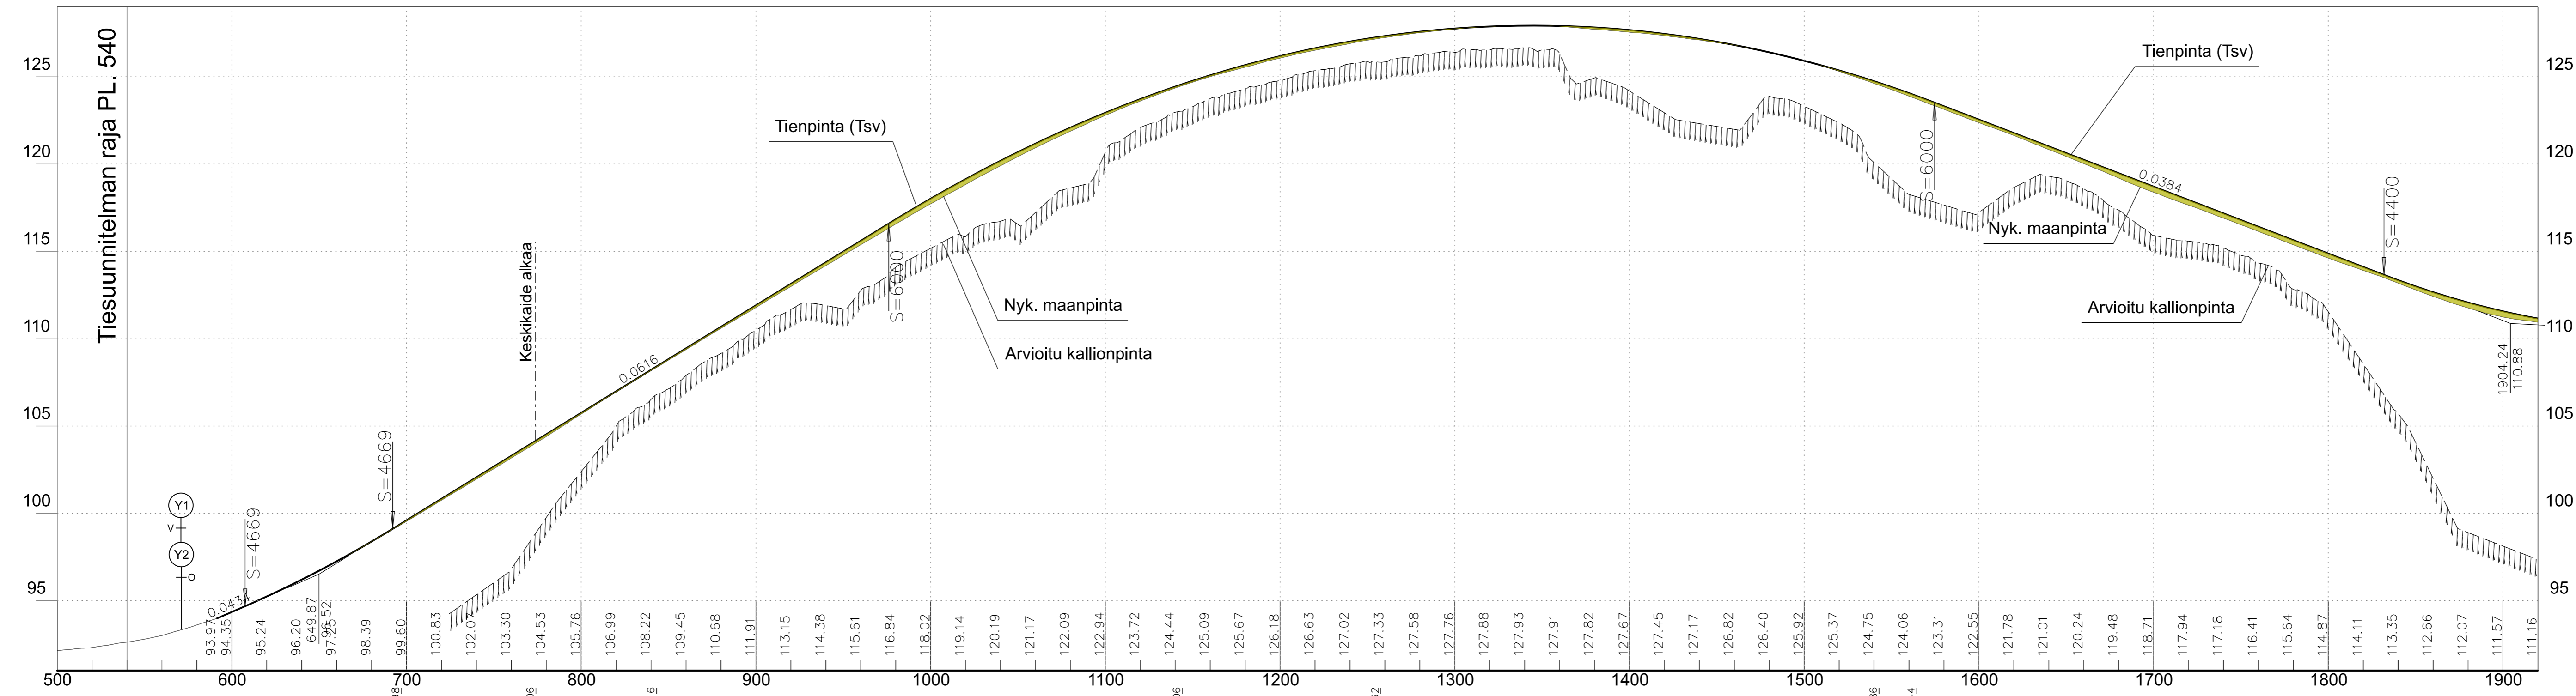

Pohjanvahvistus  
Massat  
Tsv:n korkeus  
Paalutus  
Kaarevuus

YLEISÖTILAILAISUUS 14.9.2021		Koordinaattijärjestelmä GK24		Valtatien 11 parantaminen välillä Murhasaari - Mustikkakangas, Nokia, Tiesuunnitelma	
		Korkeusjärjestelmä N2000			
Tietokarttatunnus 11/5/1650 - 11/5/3458		V11 Pituusleikkaus plv 540-1900		Mittakaava 1:2000/1:200	Piir.no 5T-V11-1

Merkki	Muutos	Pvm	Suunn.	Tark.
Pvm	Pvm	Suun. S. Saros	Pvm	
Proj.pääll. J. Hakala		Proj.pääll. T. Tuhkanen		