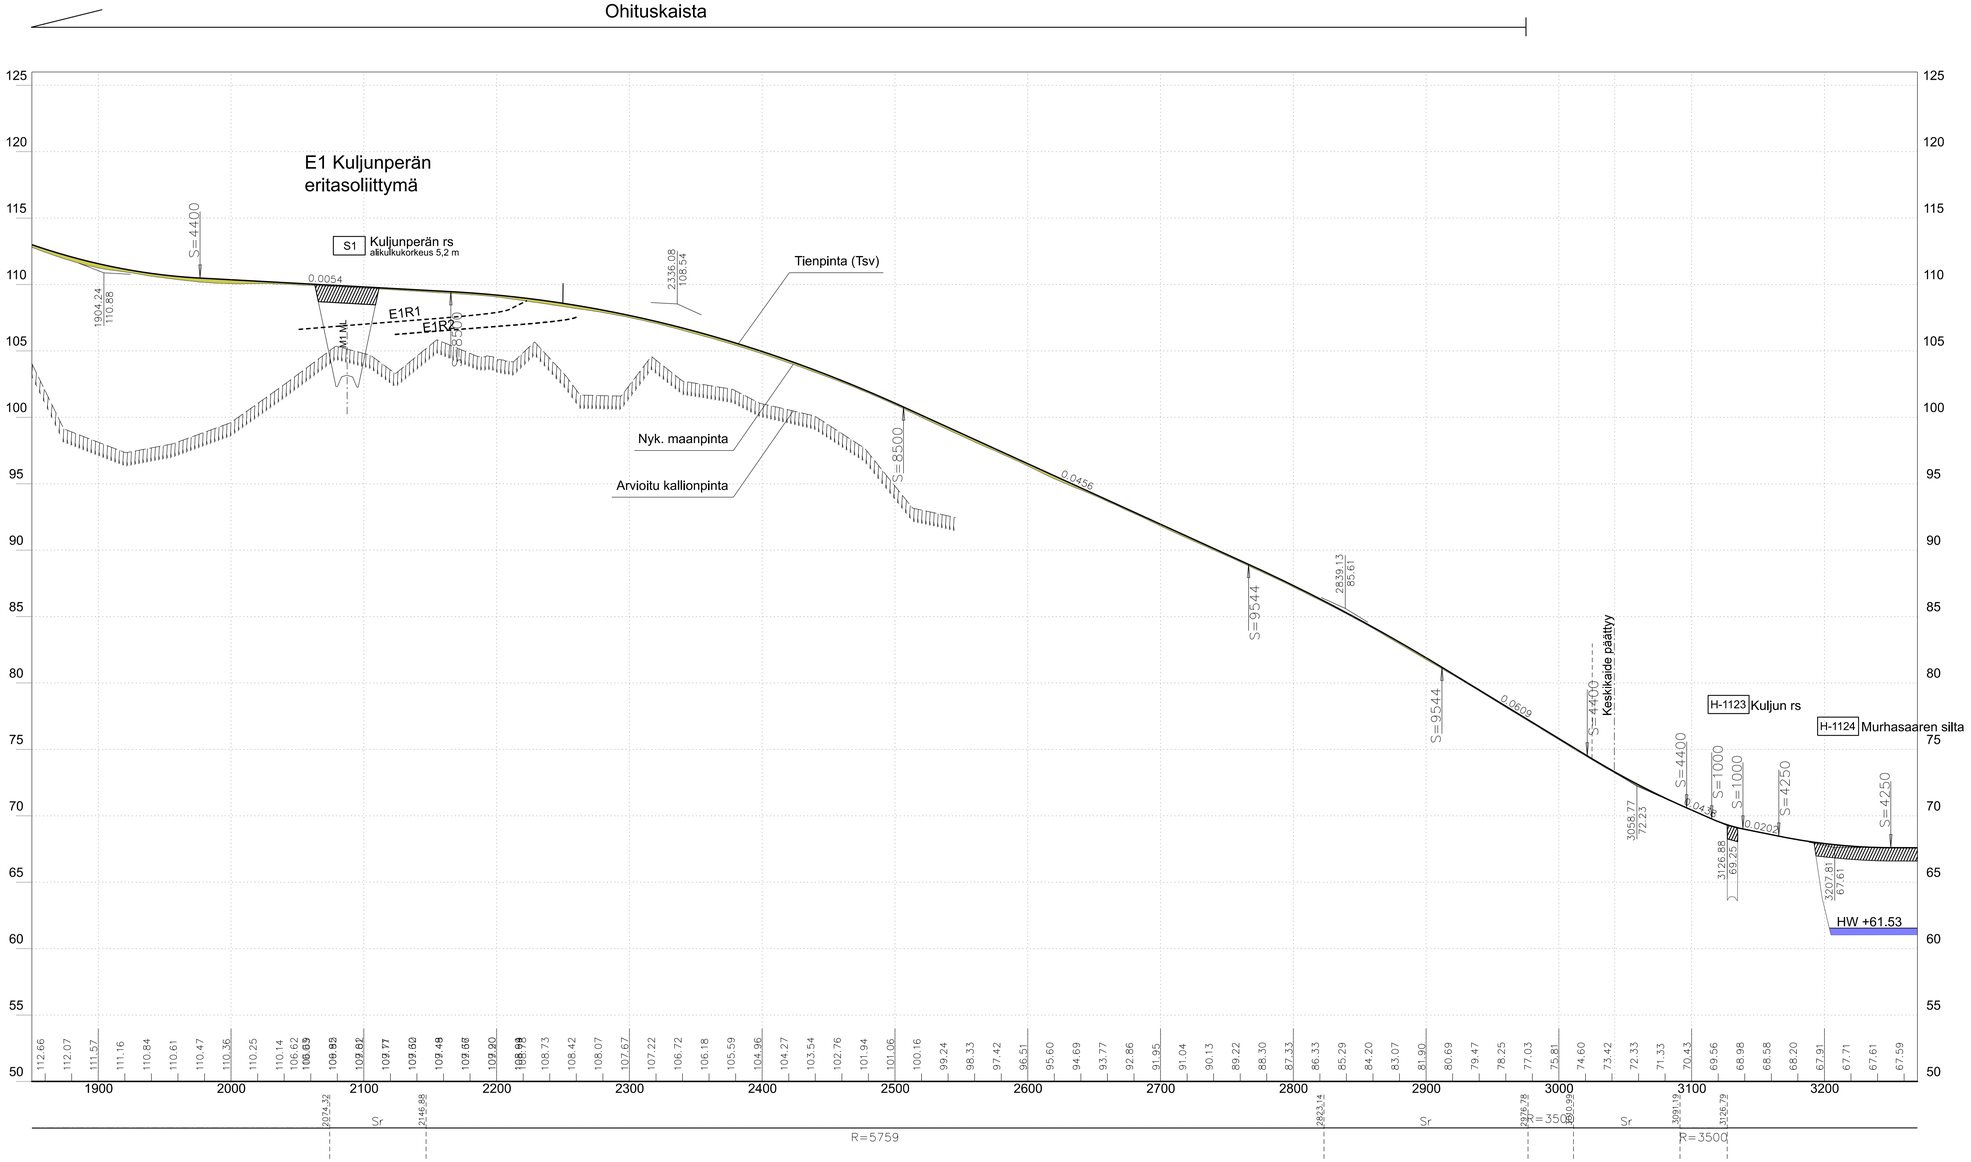

YLEISÖTILAISUUS 14.9.2021

Merkki	Muutos	Pvm	Suunn.	Tark.
Elinkeino-, liikenne- ja ympäristökeskus	Finnmap Infra			
Pvm	Pvm	Suun. S. Sarce	Pvm	
Proj.päällik. J. Hakala		Proj.päällik. T. Tuhkanen		

Koordinaatti(ä)järjestelmä	GK24	Valtatien 11 parantaminen välillä Murhasaari - Mustikkakangas, Nokia, Tiesuunnitelma	
Korkeus(ä)järjestelmä	N2000		
Tiereksteritunnus	11/5/1650 - 11/5/3458	V11 Pituusleikkaus plv 1900-3200	Mittakaava 1:2000/1:200 / Piir.nro 5T-V11-2