




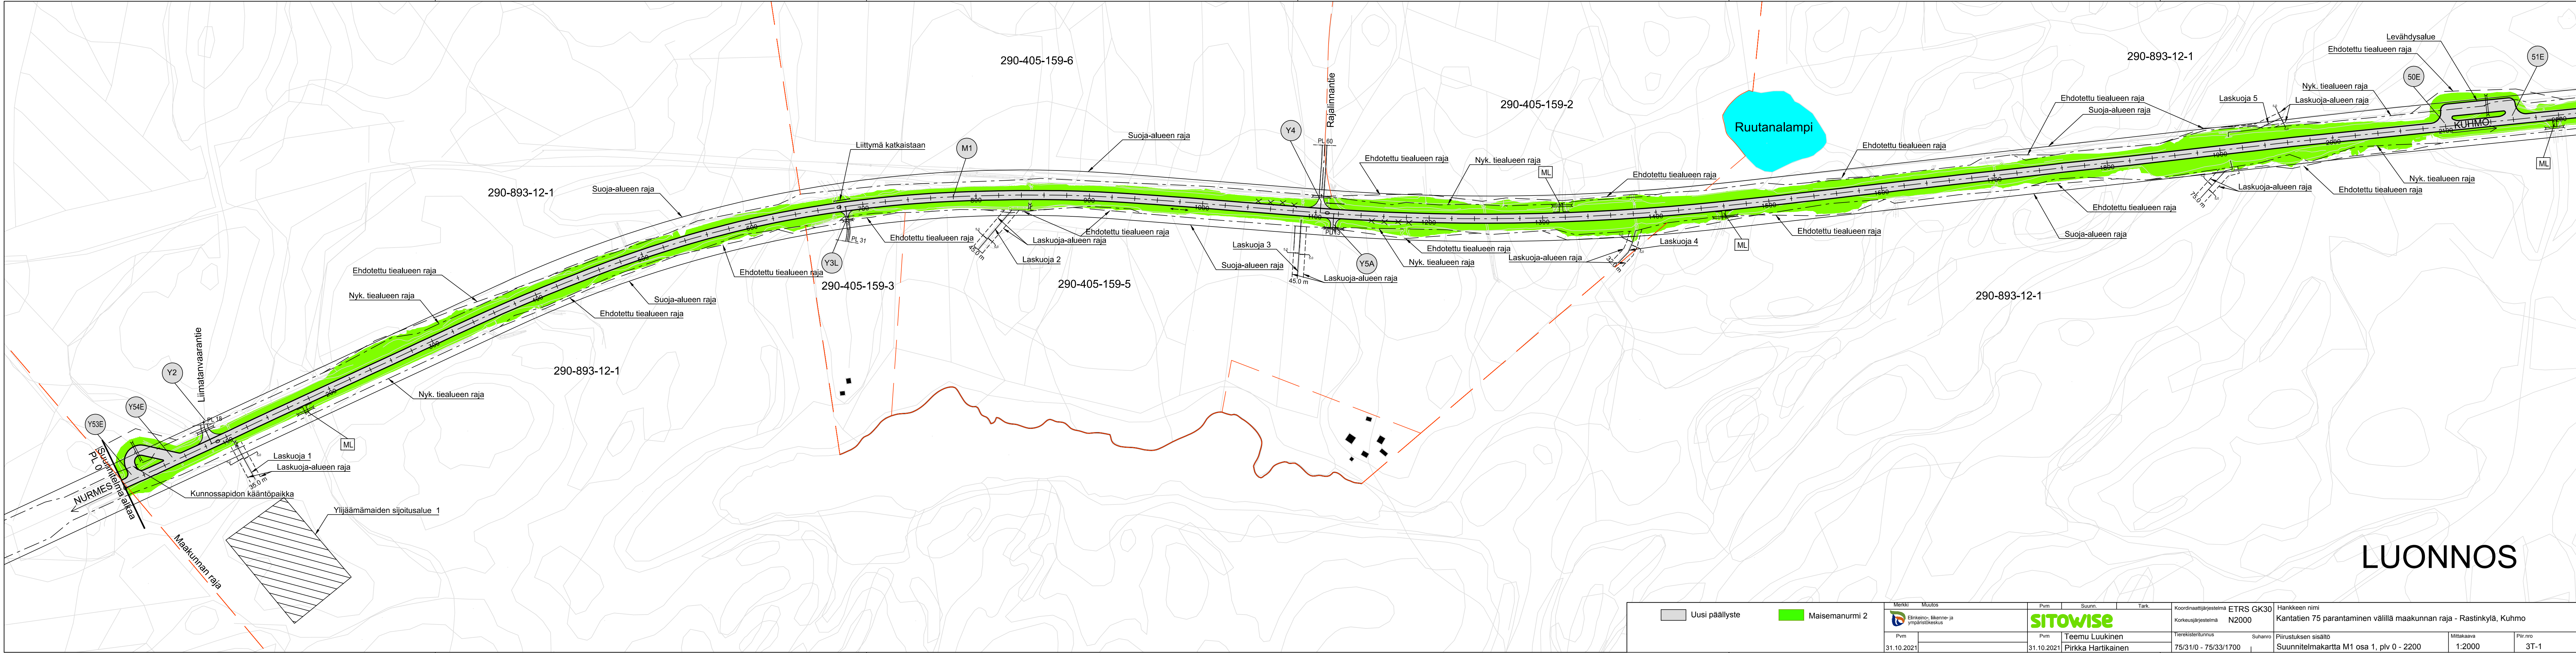

Uusi päällyste		Maisemanurmi 2	
Merkki		Muutos	
Pvm		Suunn.	
Tark.		Tark.	
Koordinaattijärjestelmä ETRS GK30		Hankkeen nimi	
Korkeusjärjestelmä N2000		Kantatie 75 parantaminen välillä maakunnan raja - Rastinkylä, Kuhmo	
Yirekisteritunnus		Piirustuksen sisältö	
Suhanro		Suunnitelmapaketti M1 osa 1, pivi 0 - 2200	
Mittakaava		Piiir.no	
31.10.2021		31.10.2021	
1:2000		3T-1	

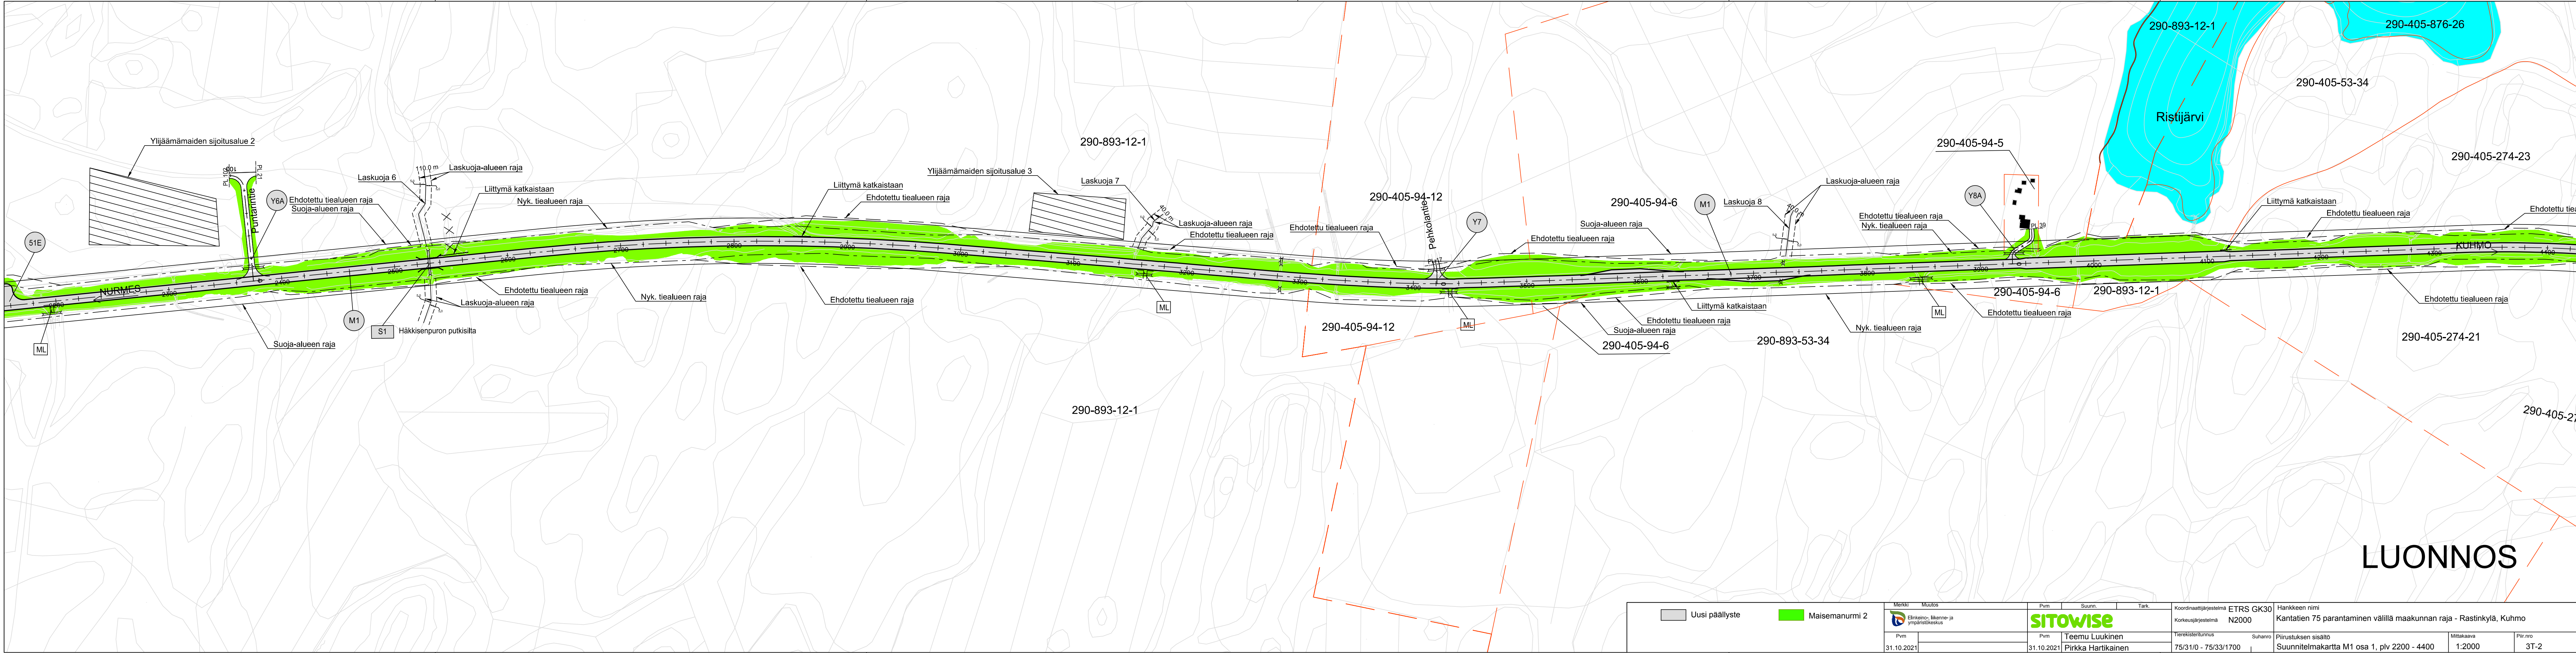


Uusi päällyste		Maisemanurmi 2	
Elinkeino- liikenne- ja ympäristökeskus		SITOWISE	
Pvm		Pvm	
31.10.2021		31.10.2021	
		Teemu Luukinen	
		Pirkka Hartikainen	
		Suunn.	
		75/31/0 - 75/33/1700	
		Suunnitelmapaketti M1 osa 1, pivi 2200 - 4400	
		Mittakaava	
		1:2000	
		Piiro	
		3T-2	

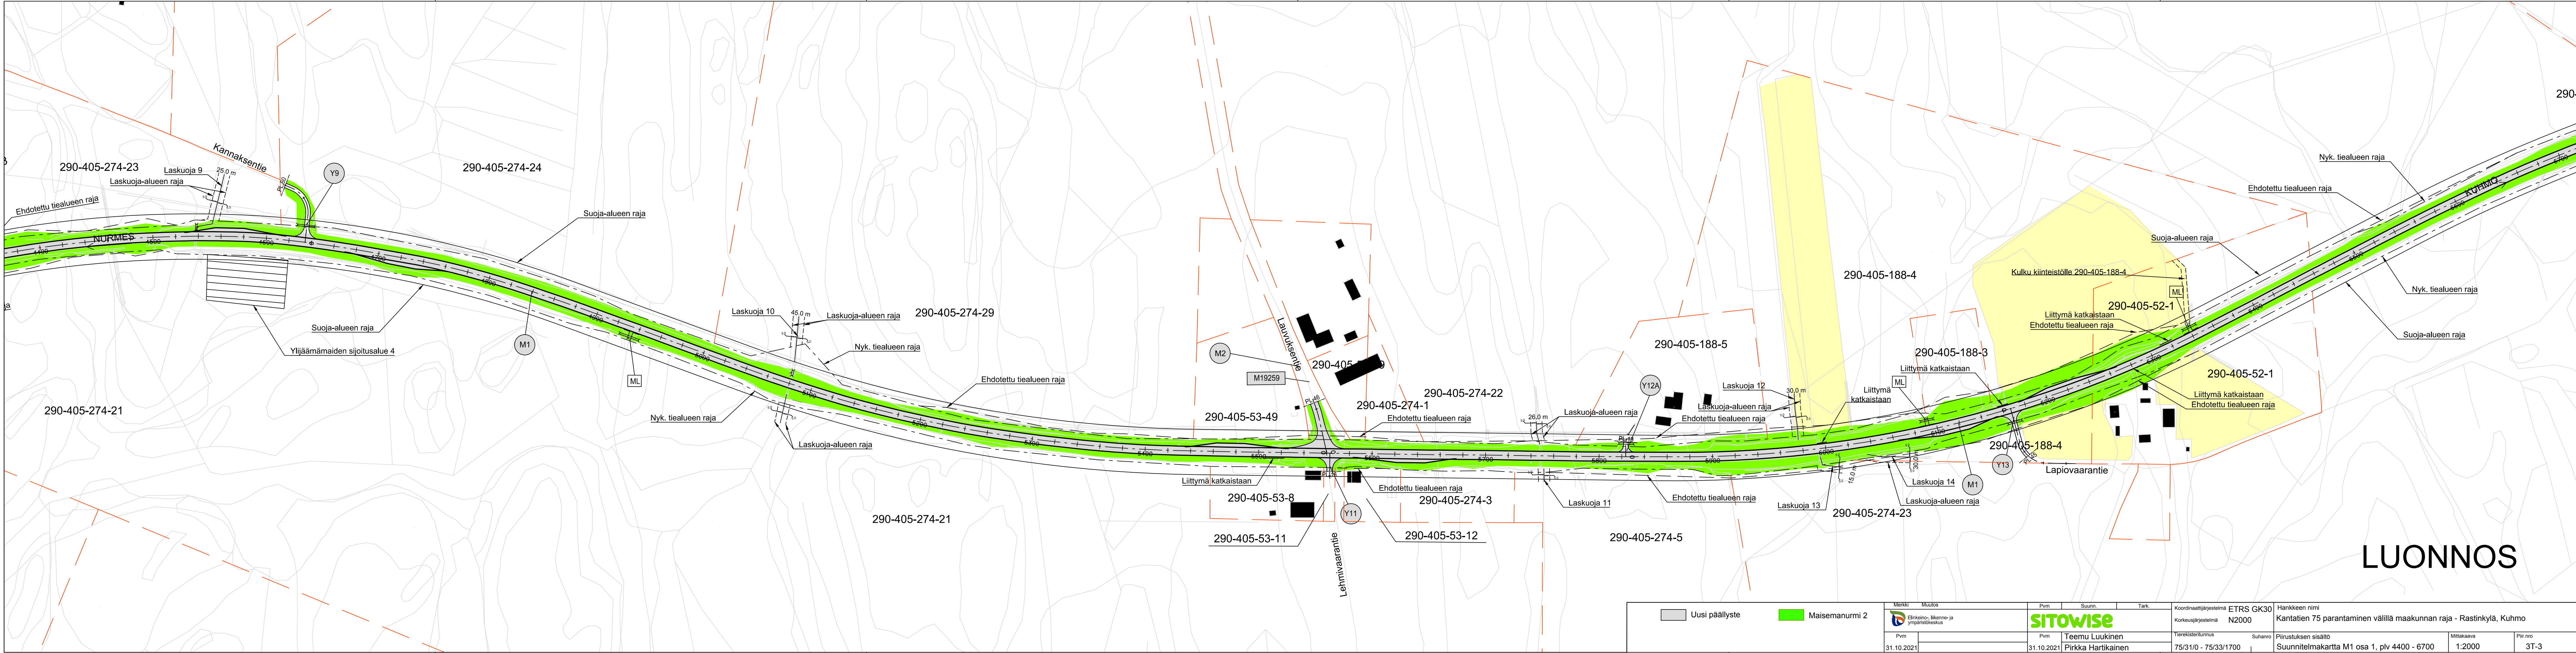


LUONNOS

Uusi päällyste		Maisemanurmi 2	
Merkki		Muutos	
Pvm		Suunn.	
Tark.		Tark.	
Elinkeino-, liikenne- ja ympäristökeskus		SITOWISE	
Pvm		Pvm	
31.10.2021		Teemu Luukinen	
		Pirkka Hartikainen	
Koordinaattijärjestelmä ETRS GK30		Korkeusjärjestelmä N2000	
Yrityksen nimi		Hankkeen nimi	
75/31/0 - 75/33/1700		Kantatien 75 parantaminen välillä maakunnan raja - Rastinkylä, Kuhmo	
Piirustuksen sisältö		Suunnitelmapaketti M1 osa 1, plv 4400 - 6700	
Mittakaava		1:2000	
Piir. nro		3T-3	

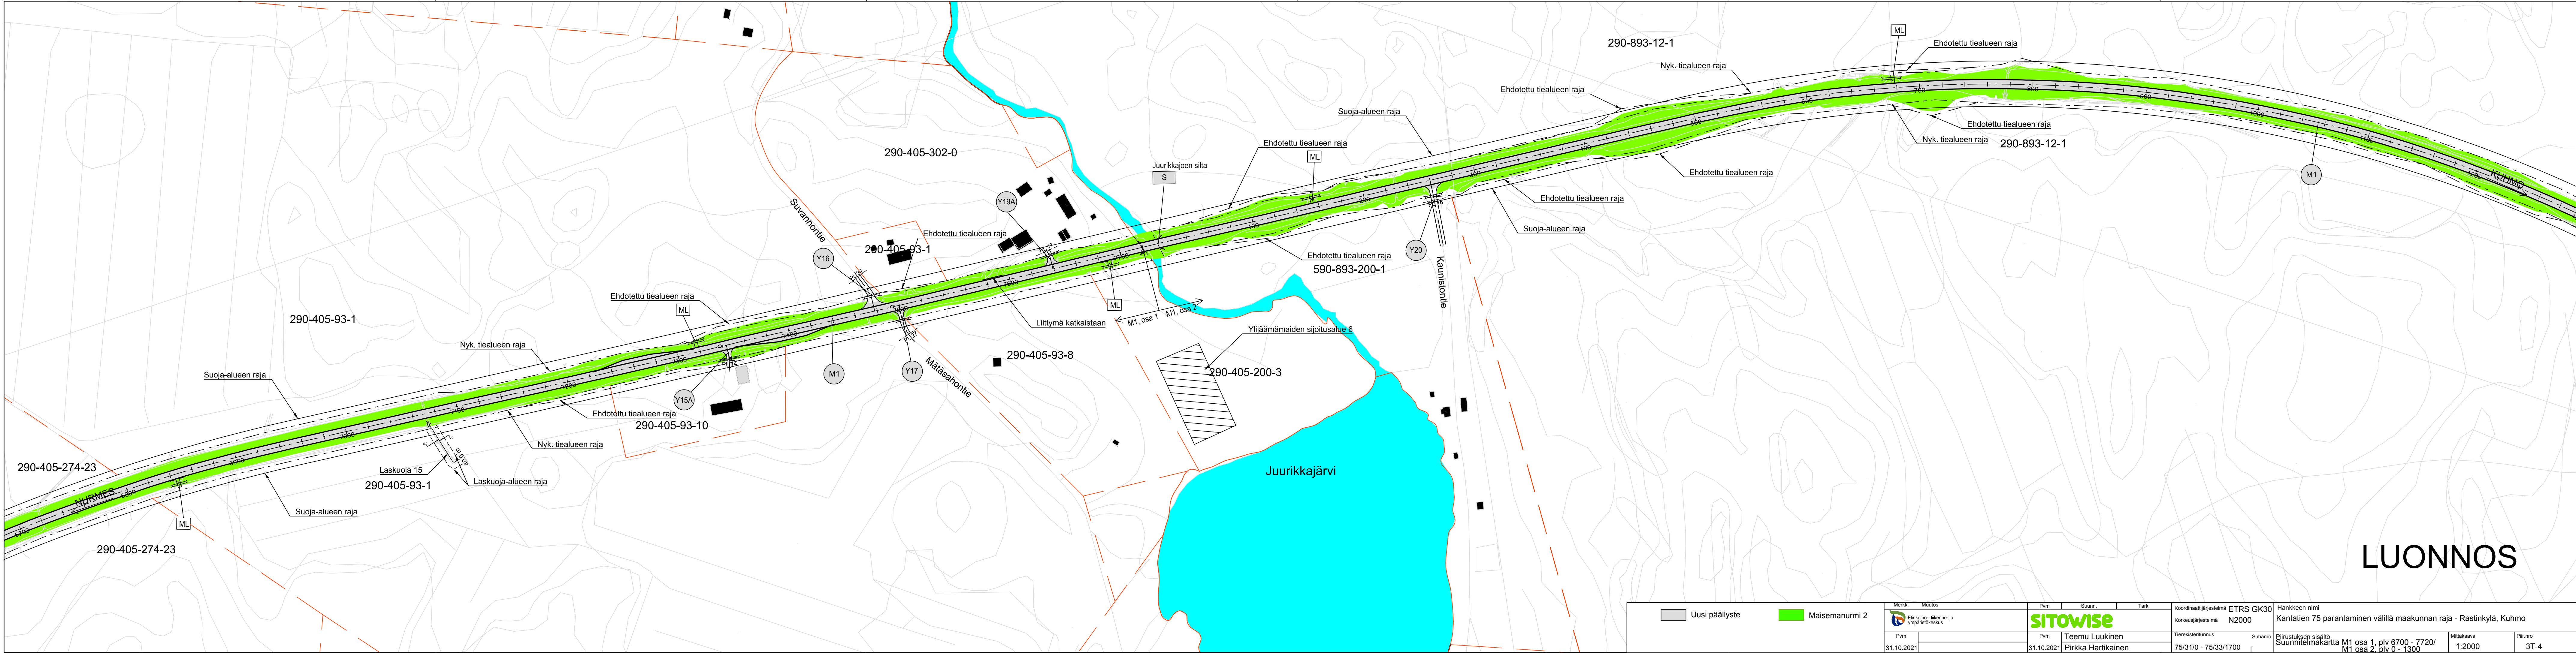


LUONNOS

Uusi päällyste		Maisemanurmi 2	
Merkki		Muutos	
Pvm		Suunn.	
Tark.		Koordinaattijärjestelmä	
Elinkeino-, liikenne- ja ympäristökeskus		ETRS GK30	
Pvm		Korkeusjärjestelmä	
31.10.2021		N2000	
Pvm		Yhteyshenkilö	
31.10.2021		Suunnitelman sisältö	
Teemu Luukinen		Mittakaava	
Pirkka Hartikainen		1:2000	
75/31/0 - 75/33/1700		Pii-nro	
		3T-4	

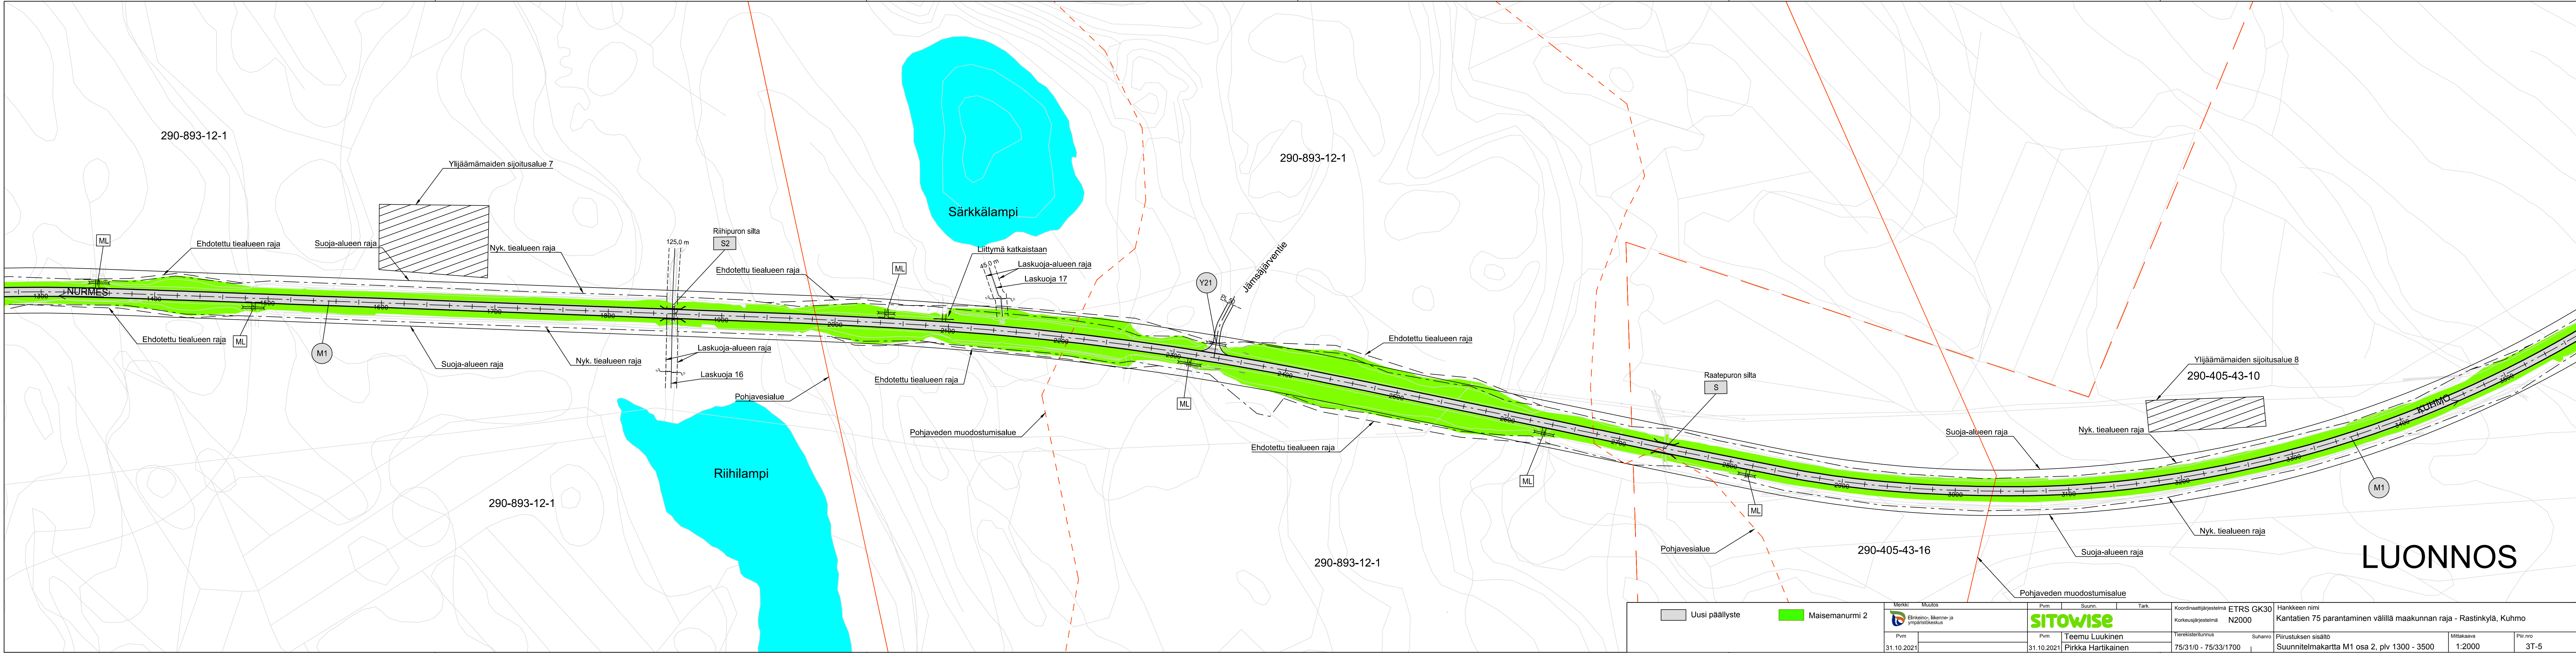

Merkki Muutos		Pvm	Suunn.	Tark.	Koordinaattijärjestelmä ETRS GK30		Hankkeen nimi	
					Korkeusjärjestelmä N2000		Kantatie 75 parantaminen välillä maakunnan raja - Rastinkylä, Kuhmo	
Pvm		Pvm	Teemu Luukinen		Tiirekisterinumero	Suunn.	Piirustuksen sisältö	
31.10.2021		31.10.2021	Pirkka Hartikainen		75/31/0 - 75/33/1700		Suunnitelmapaketti M1 osa 2, p. 1300 - 3500	
						Mittakaava	Piir. nro	
						1:2000	3T-5	

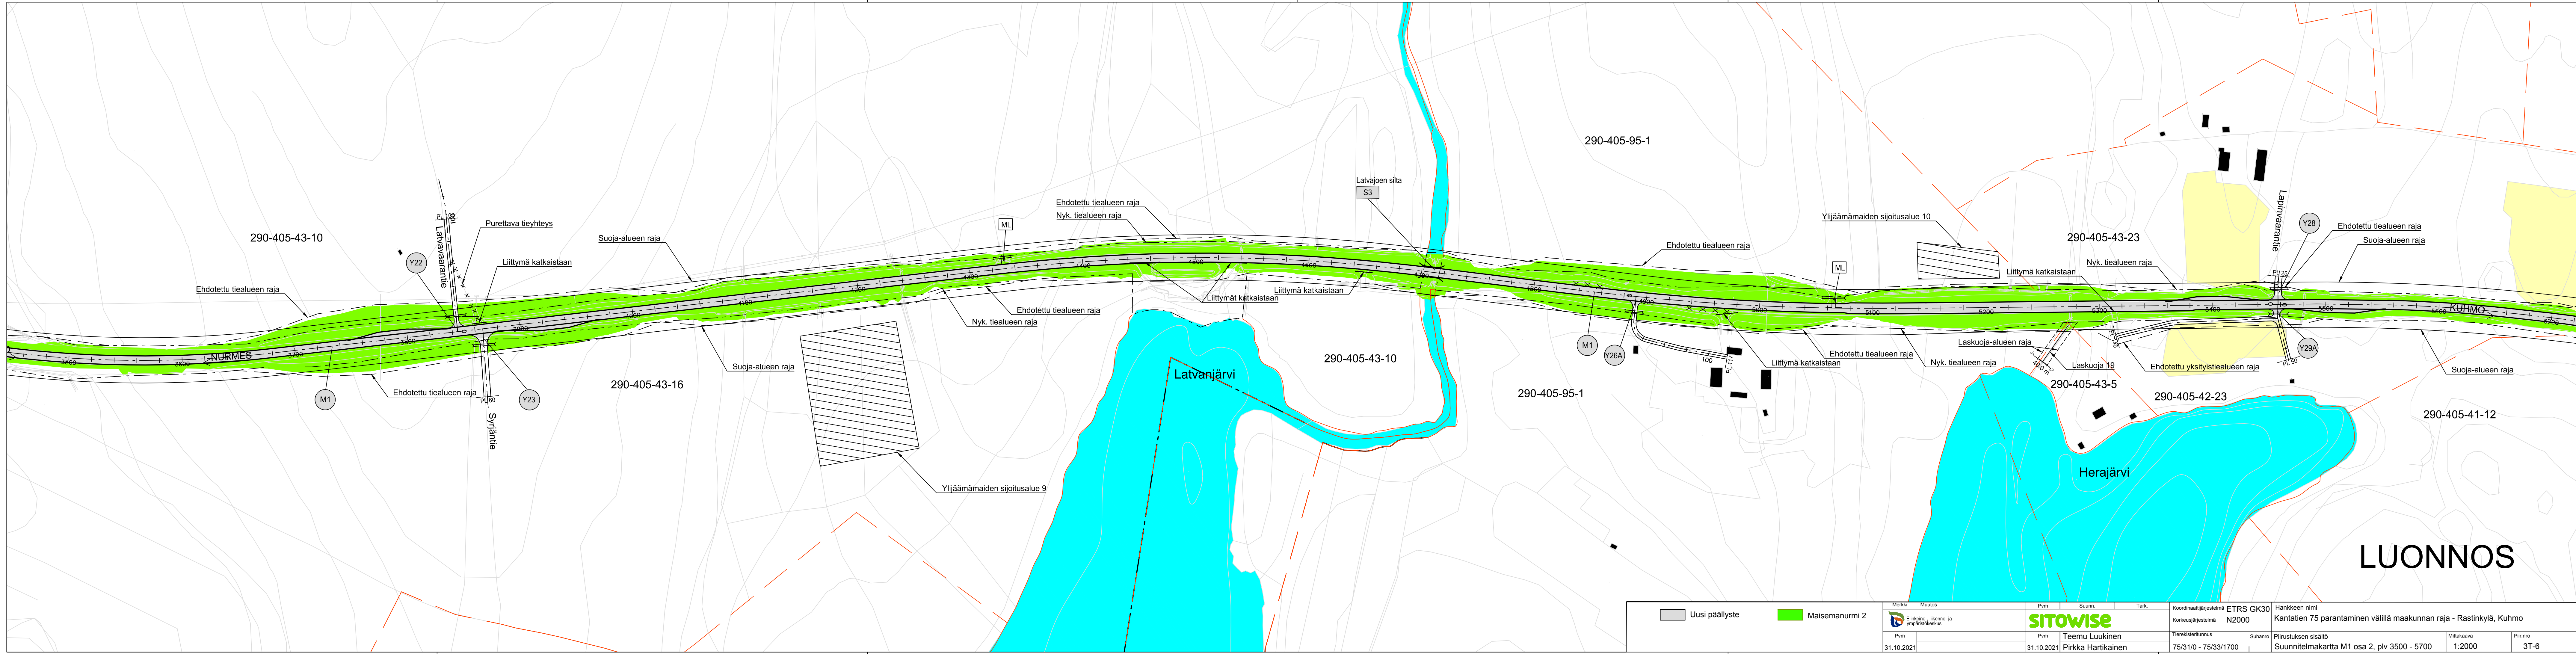

Uusi päällyste		Maisemanurmi 2	
Merkki		Muutos	
Pvm		Suunn.	
Tark.		Tark.	
Koordinaattijärjestelmä ETRS GK30		Hankkeen nimi	
Korkeusjärjestelmä N2000		Kantatie 75 parantaminen välillä maakunnan raja - Rastinkylä, Kuhmo	
Pvm		Pvm	
31.10.2021		31.10.2021	
Yiiröskisteritunnus		Suunn.	
75/31/0 - 75/33/1700		Piirustuksen sisältö	
Suunnitelmapakettia M1 osa 2, p. 3500 - 5700		Mittakaava	
		1:2000	
		Piir. nro	
		3T-6	



