



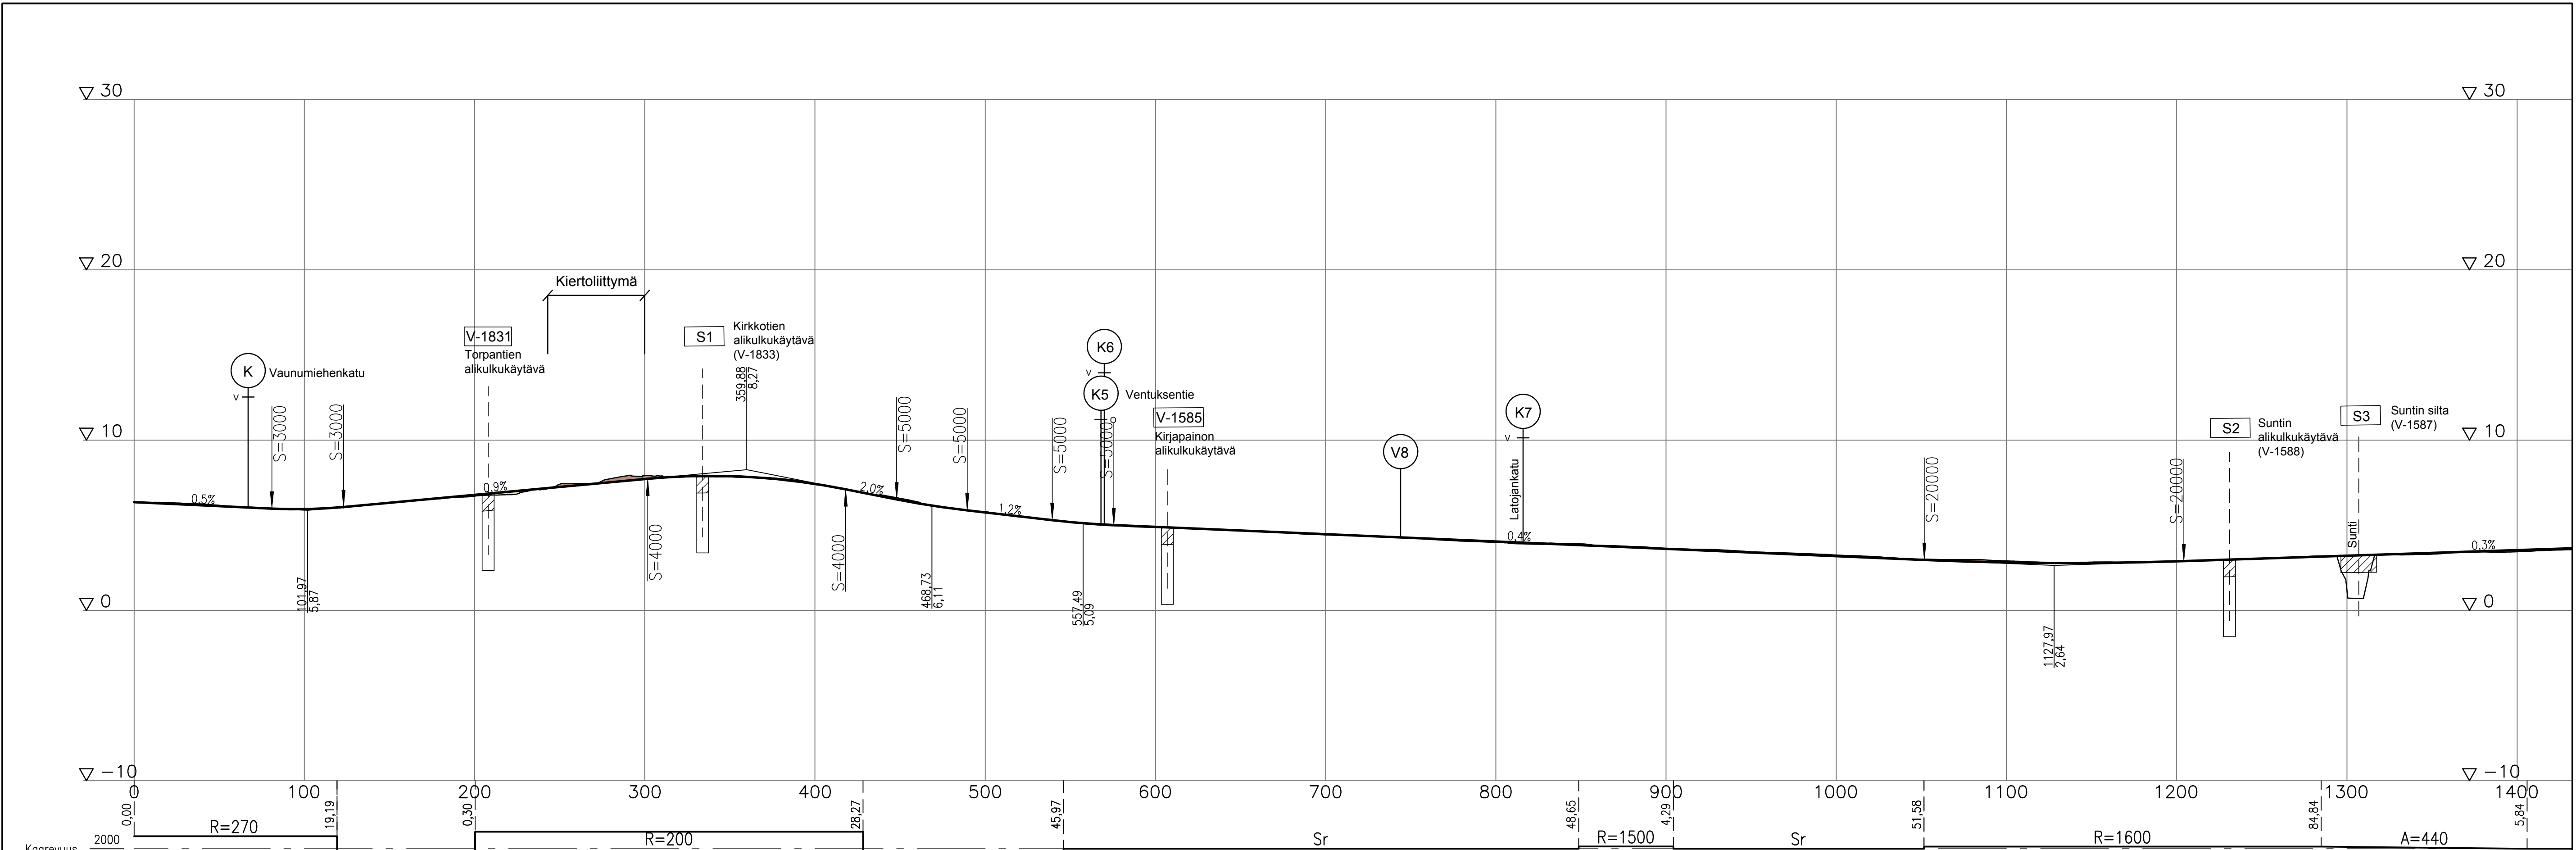


LUONNOS xx.2021

Merkki / Beteckning				Muutos / Ändring		Pvm / Datum		Suunn. / Plan		Tark. / Gransk.		Koordinaattijärjestelmä / ETRS-GK23			Vt 8 parantaminen Kokkolan kohdalla, Kokkola, tiesuunnitelma Förbättring av riksväg 8 vid Karleby, Karleby, vägplan							
		Elinkeino-, liikenne- ja ympäristökeskus				KOKKOLA		SITOWISE				Koordinaattijärjestelmä / N2000										
Pvm / Datum						Pvm / Datum				Pvm / Datum		X		Tierekisteritunnus / Vägregisterbeteckning			Pituusleikkaus vt 8		Mittakaava / Skala		Plii.nro / Ritn. nr	
x										x		x		8/330/6450-8/406/1800			Profil		1:2000/1:200		5T-1	

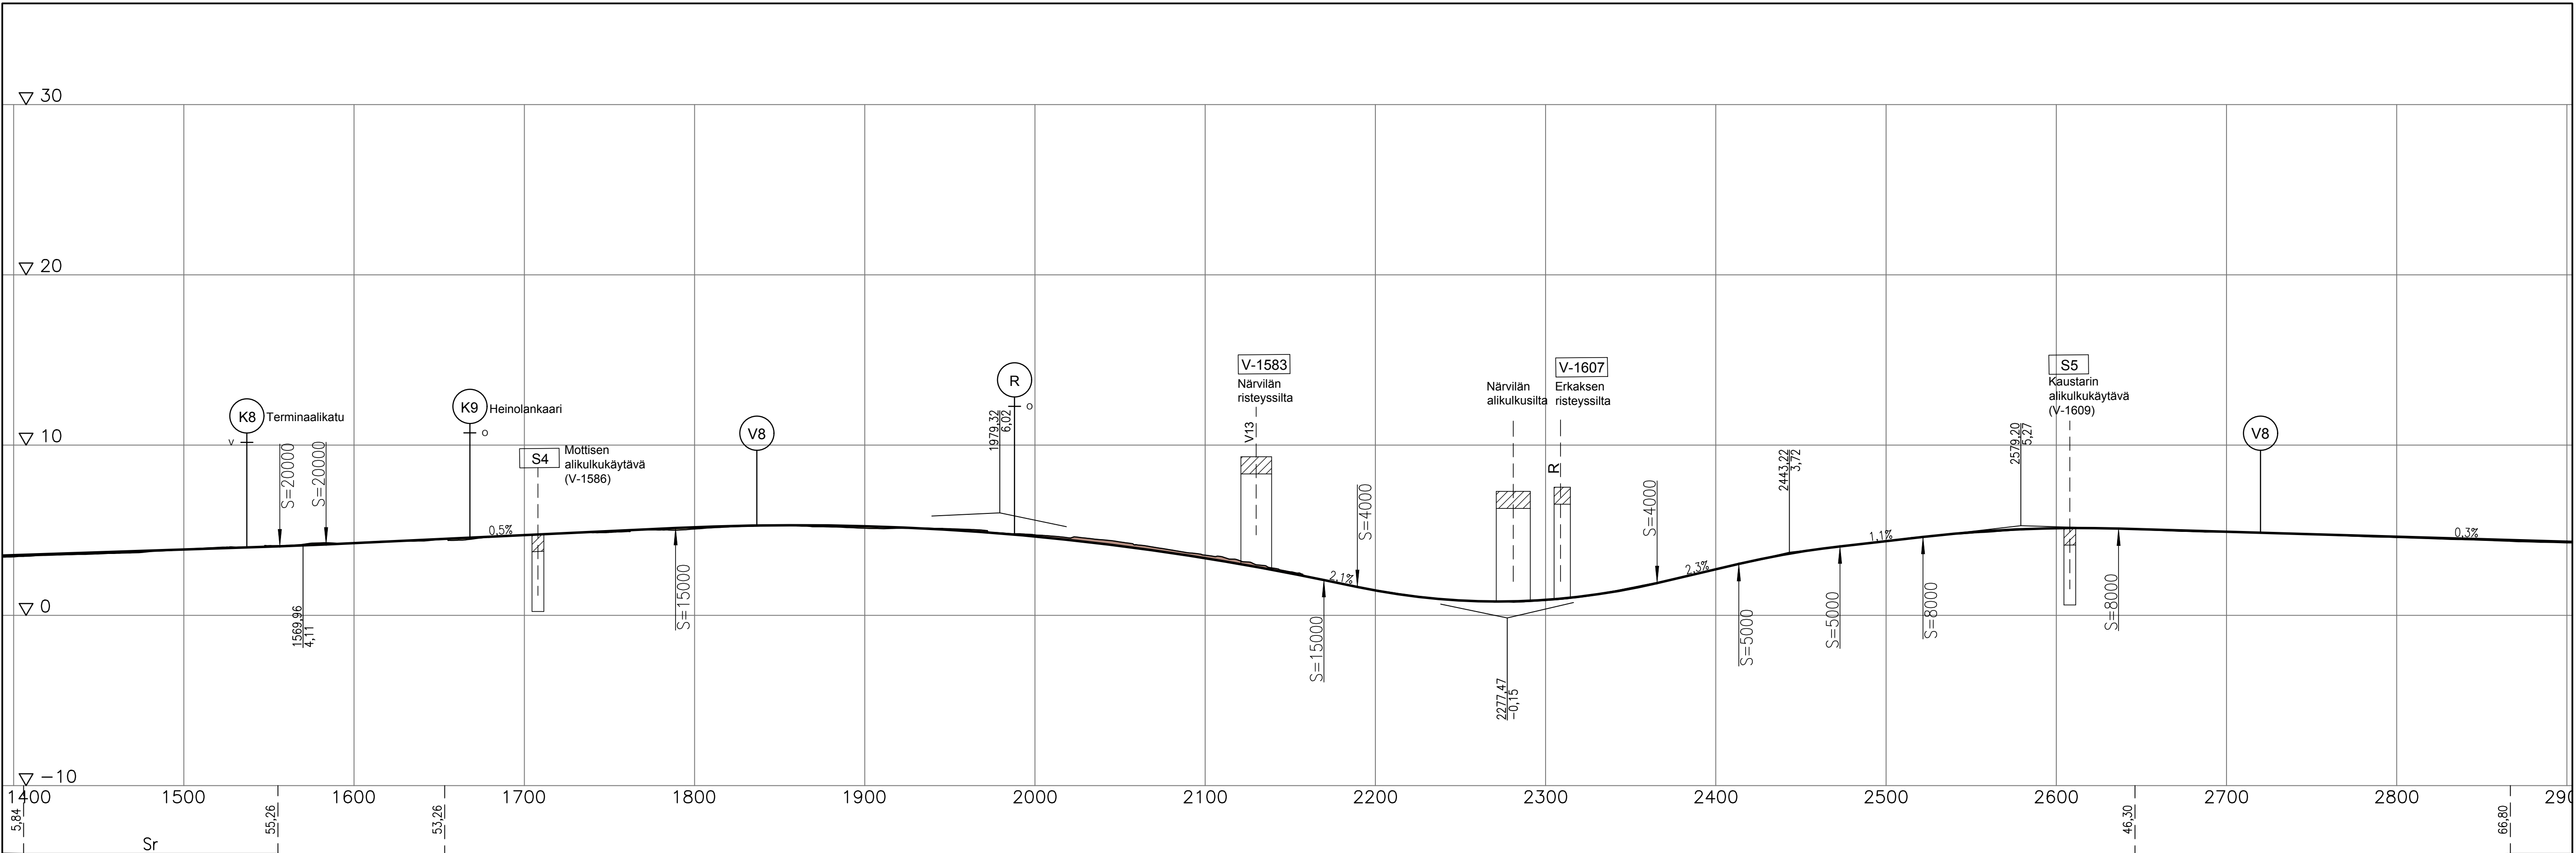


LUONNOS xx.2021

Merkki / Beteckning		Muutos / Ändring		Pvm / Datum		Suunn. / Plan		Tark. / Gransk.		Koordinaattijärjestelmä / Koordinatsystem		ETRS-GK23		Vt 8 parantaminen Kokkolan kohdalla, Kokkola, tiesuunnitelma	
Elinkeino-, liikenne- ja ympäristökeskus		KOKKOLA				SITOWISE				Korkeusjärjestelmä / Höjdsystem		N2000		Förbättring av riksväg 8 vid Karleby, Karleby, vägplan	
Pvm / Datum		Pvm / Datum		Pvm / Datum		x		x		Tieregisteritunnus / Vägregisterbeteckning		8/330/6450-8/406/1800		Pituusleikkaus vt 8	
x				x		x								Mittakaava / Skala	
														1:2000/1:200	
														Plii.nro / Ritn. nr	
														5T-2_3	

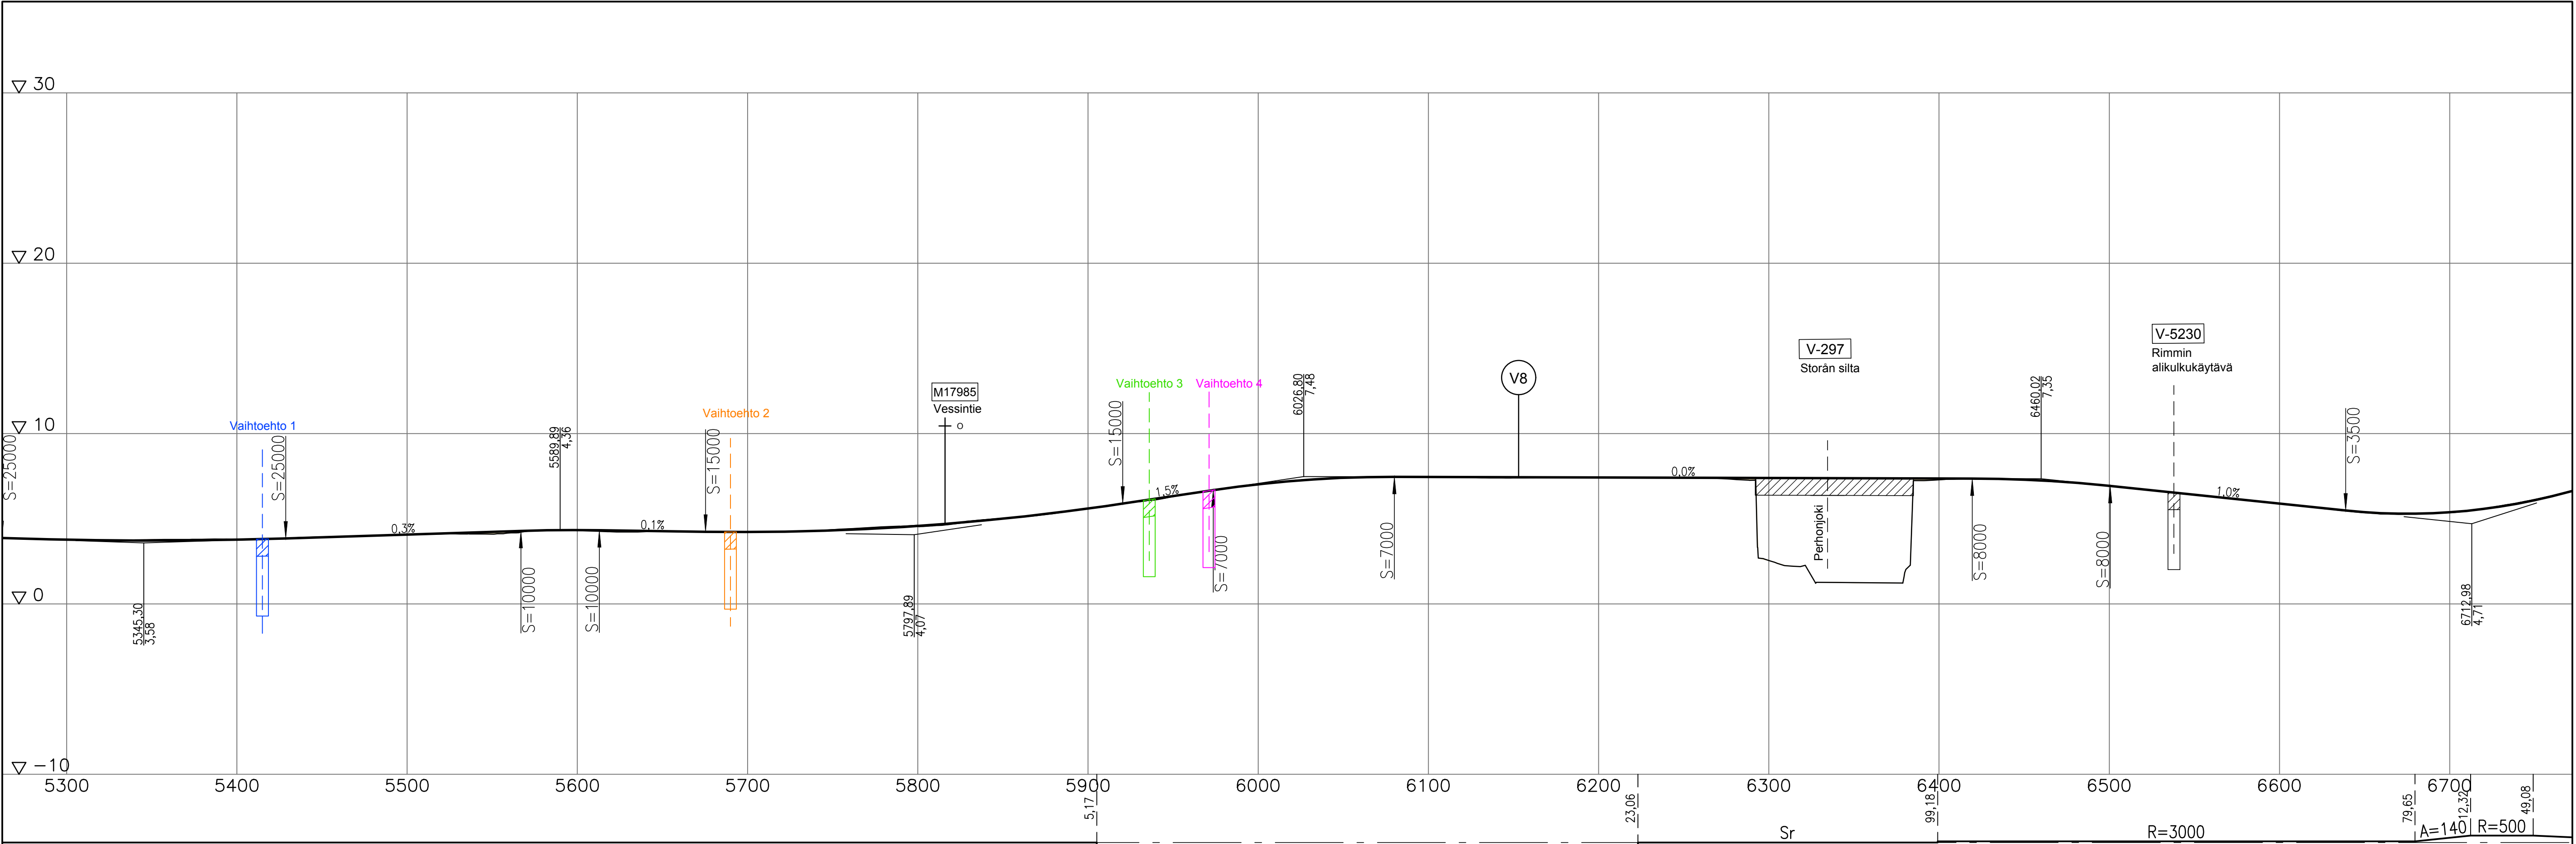



LUONNOS xx.2021

Merkki / Beteckning				Muutos / Ändring		Pvm / Datum		Suunn. / Plan		Tark. / Gransk.		Koordinaattijärjestelmä / Koordinatsystem		ETRS-GK23		Vt 8 parantaminen Kokkolan kohdalla, Kokkola, tiesuunnitelma					
		Elinkeino-, liikenne- ja ympäristökeskus				KOKKOLA		SITOWISE				Korkeusjärjestelmä / Höjdsystem		N2000		Förbättring av riksväg 8 vid Karleby, Karleby, vägplan					
Pvm / Datum				Pvm / Datum				Pvm / Datum		X		Tieregisteritunnus / Vägregisterbeteckning				Pituusleikkaus vt 8		Mittakaava / Skala		Plin.nro / Ritn. nr	
X								X		x		8/330/6450-8/406/1800				Profil		1:2000/1:200		5T-4	

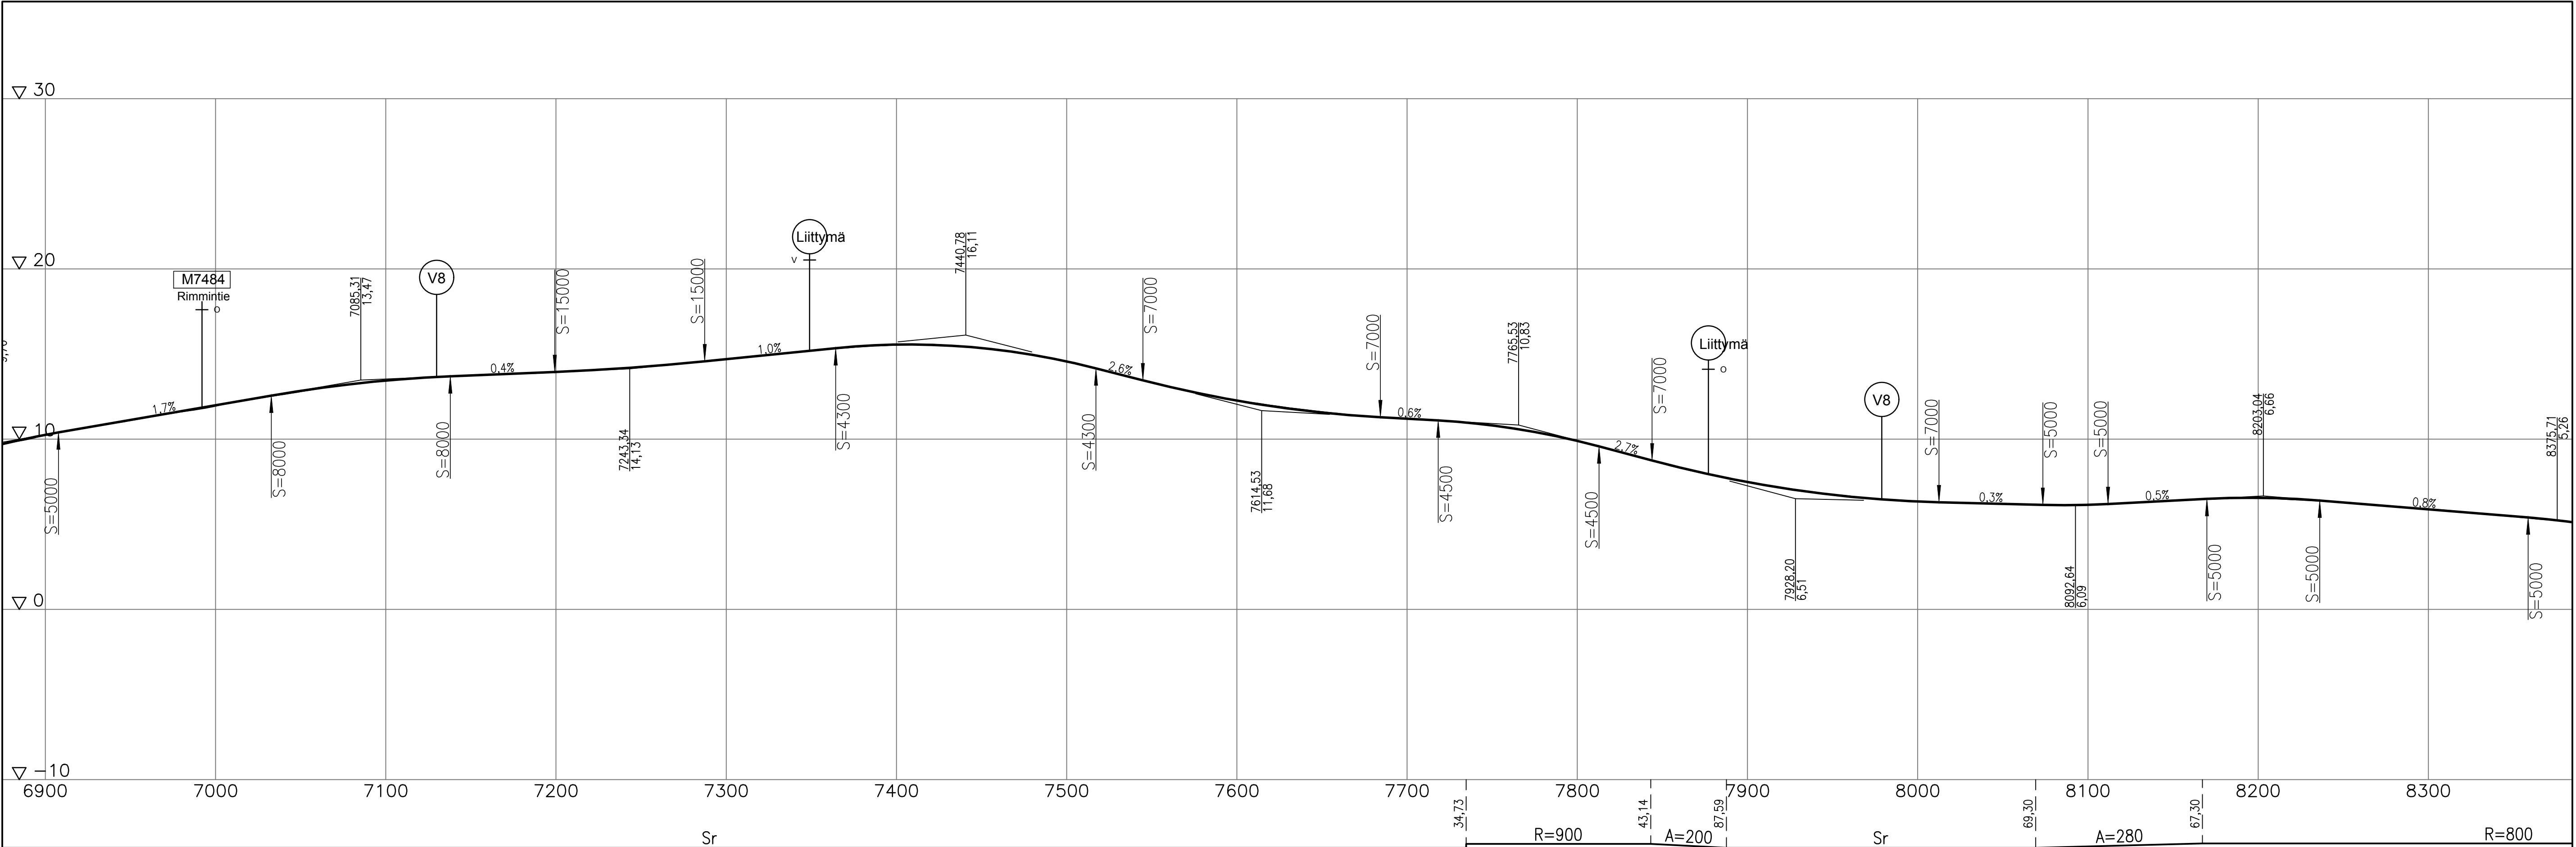



LUONNOS xx.2021

 
Merkki / Beteckning				Muutos / Ändring				Pvm / Datum				Suunn. / Plan				Tark. / Gransk.				Koordinaattijärjestelmä / Koordinaattijärjestelmä / Korkeusjärjestelmä / Höjdsystem				ETRS-GK23 N2000				Vt 8 parantaminen Kokkolan kohdalla, Kokkola, tiesuunnitelma Förbättring av riksväg 8 vid Karleby, Karleby, vägplan															
				Elinkeino-, liikenne- ja ympäristökeskus				KOKKOLA				SITOWISE																															
Pvm / Datum								Pvm / Datum								Pvm / Datum				x				Tierekisteritunnus / Vägregisterbeteckning				Pituusleikkaus vt 8								Mittakaava / Skala				Piir.nro / Ritn. nr			
x																x				x				8/330/6450-8/406/1800				Profil								1:2000/1:200				5T-8			

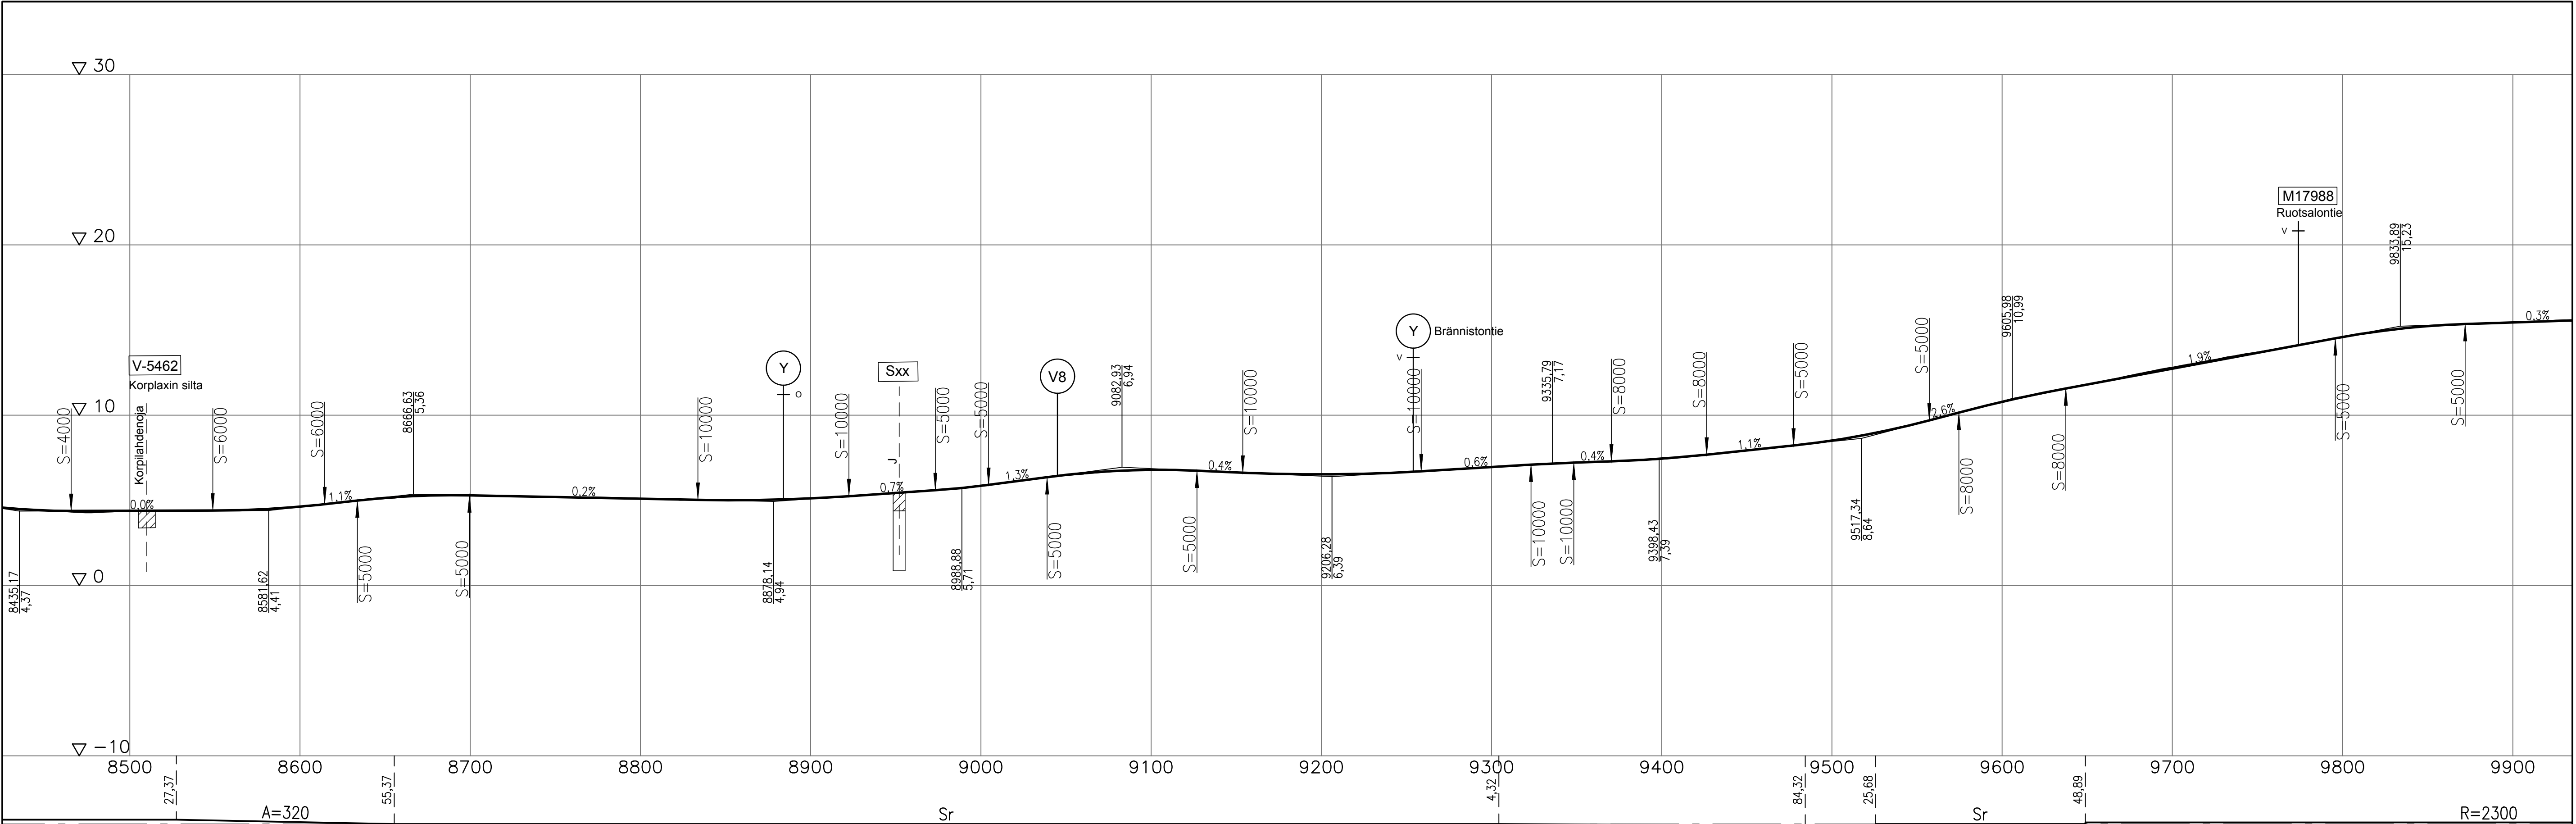


LUONNOS xx.2021

 
Merkki / Beteckning				Muutos / Ändring		Pvm / Datum		Suunn. / Plan		Tark. / Gransk.		Koordinaattijärjestelmä / ETRS-GK23		Vt 8 parantaminen Kokkolan kohdalla, Kokkola, tiesuunnitelma	
		Elinkeino-, liikenne- ja ympäristökeskus				KOKKOLA		SITOWISE		Koordinaattijärjestelmä / N2000		Förbättring av riksväg 8 vid Karleby, Karleby, vägplan			
Pvm / Datum				Pvm / Datum				Pvm / Datum		X		Tierekisteritunnus / Vägregisterbeteckning		Pituusleikkaus vt 8	
X								X		X		8/330/6450-8/406/1800		Profil	
												Mittakaava / Skala		Plin.nro / Ritn. nr	
												1:2000/1:200		5T-6	

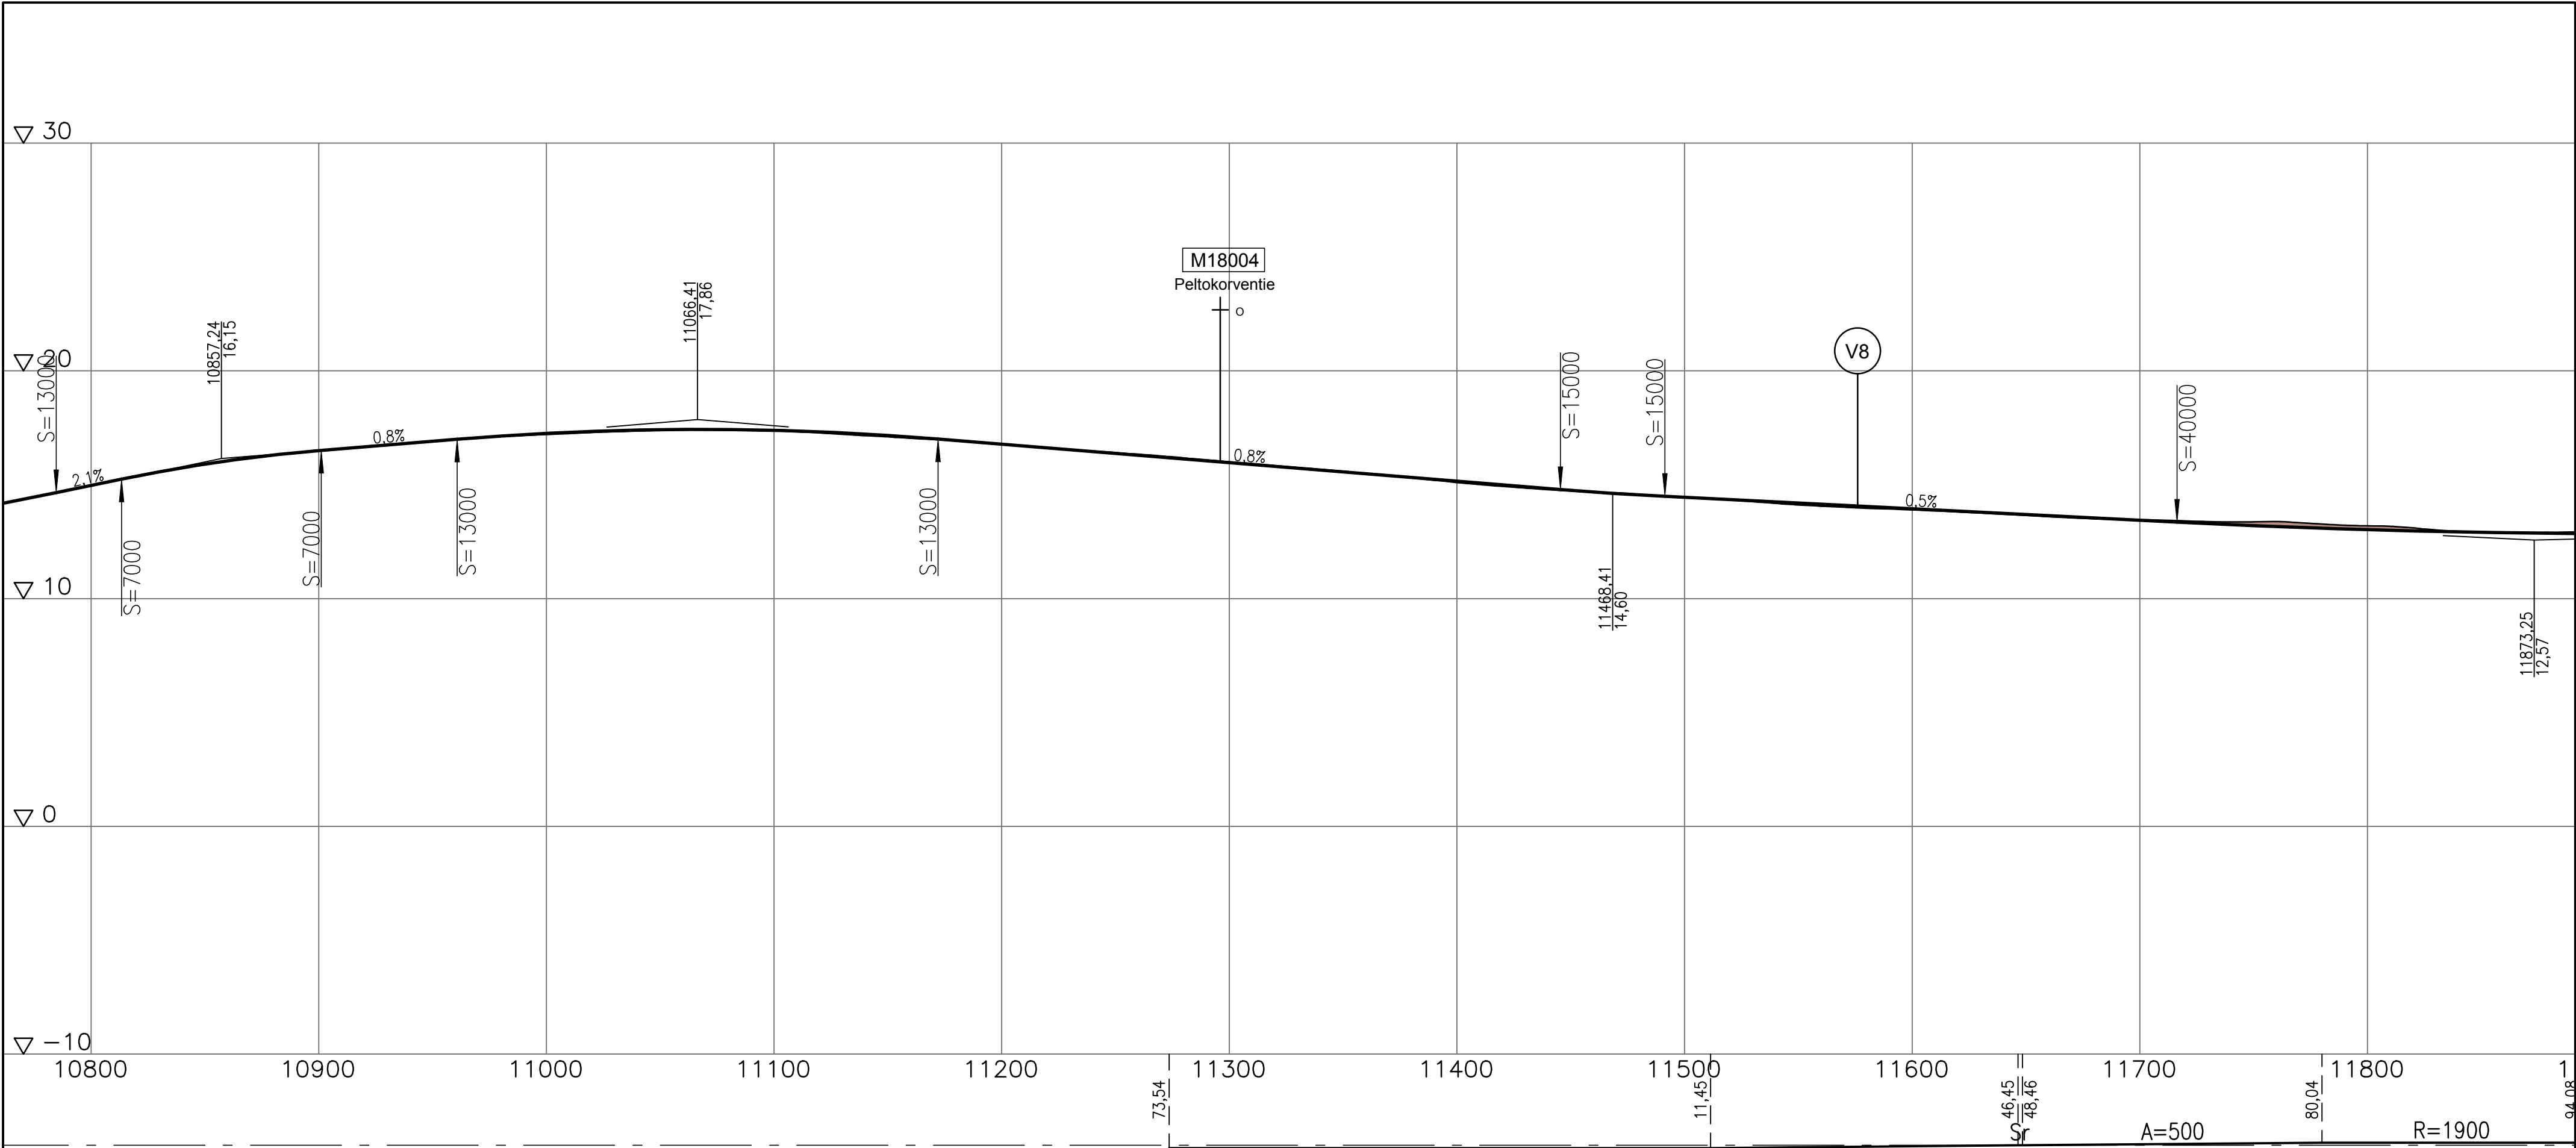

 R=1010										R=1500										A=450										LUONNOS xx.2021														
Merkki / Beteckning Muutos / Ändring										Pvm / Datum					Suunn. / Plan					Tark. / Gransk.					Koordinaattijärjestelmä / Koordinatsystem					ETRS-GK23					Vt 8 parantaminen Kokkolan kohdalla, Kokkola, tiesuunnitelma Förbättring av riksväg 8 vid Karleby, Karleby, vägplan									
 Elinkeino-, liikenne- ja ympäristökeskus										KOKKOLA					SITOWISE					Korkeusjärjestelmä / Höjdsystem					N2000																			
Pvm / Datum					Pvm / Datum					Pvm / Datum					x					Tierekisteritunnus / Vägregisterbeteckning					8/330/6450-8/406/1800					Pituusleikkaus vt 8 Profil					Mittakaava / Skala 1:2000/1:200					Piir.nro / Ritn. nr 5T-7				
x															x																													

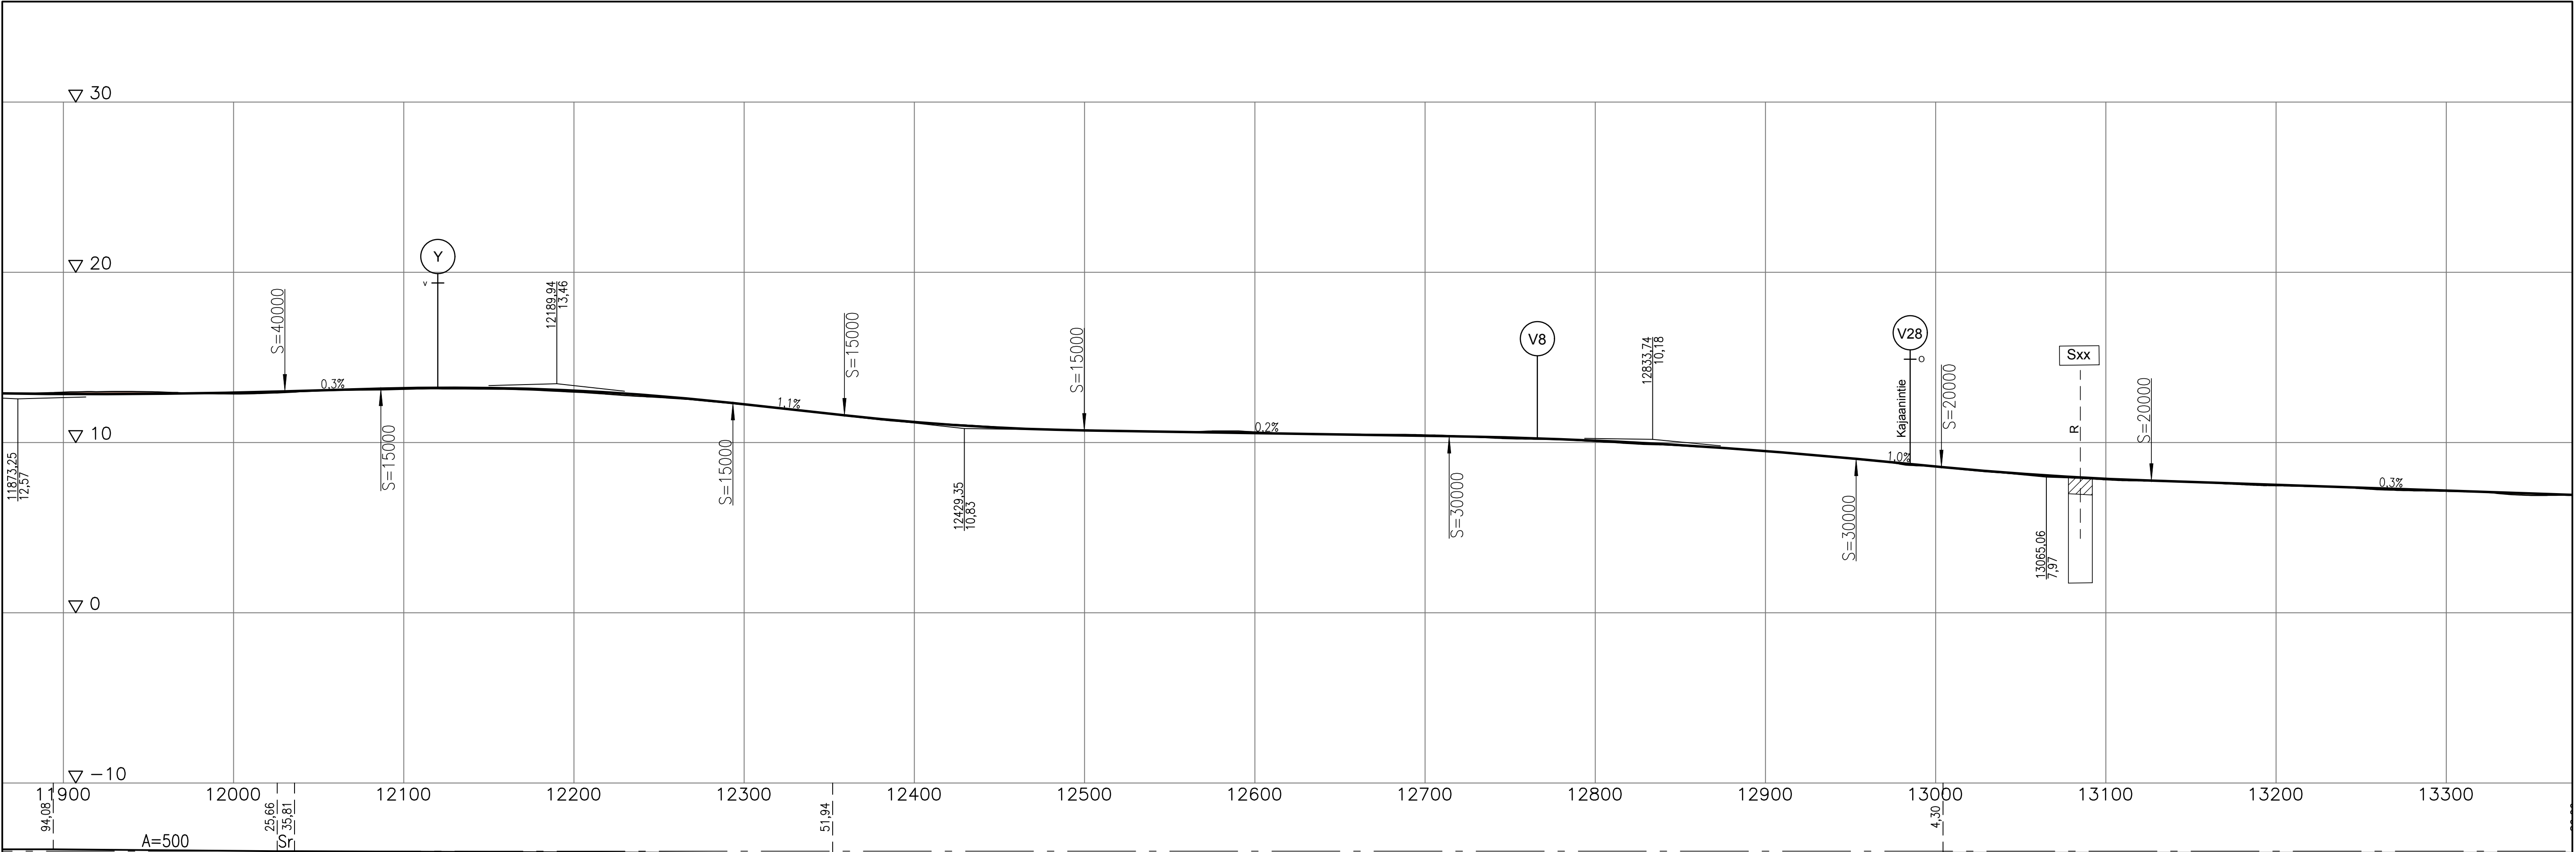

LUONNOS xx.2021

 Merkki / Beteckning				Muutos / Ändring		Pvm / Datum		Suunn. / Plan		Tark. / Gransk.		Koordinaattijärjestelmä / Koordinatsystem		ETRS-GK23		Vt 8 parantaminen Kokkolan kohdalla, Kokkola, tiesuunnitelma							
		Elinkeino-, liikenne- ja ympäristökeskus				KOKKOLA				SITOWISE				Korkeusjärjestelmä / Höjdsystem		N2000		Förbättring av riksväg 8 vid Karleby, Karleby, vägplan					
Pvm / Datum						Pvm / Datum						Pvm / Datum		X		Tierekisteritunnus / Vägregisterbeteckning							
X												X		x		8/330/6450-8/406/1800							
												Pituusleikkaus vt 8 Profil				Mittakaava / Skala 1:2000/1:200				Plin.nro / Ritn. nr 5T-5			