


T:\IE2021\1510061789_V9_ORIVEDEN_ETL_RS\03_JAKELU\LAHETETY\KOSKI_07.12.2021\VT9_TYYPPIPOIKKILEIKKAUS.DWG

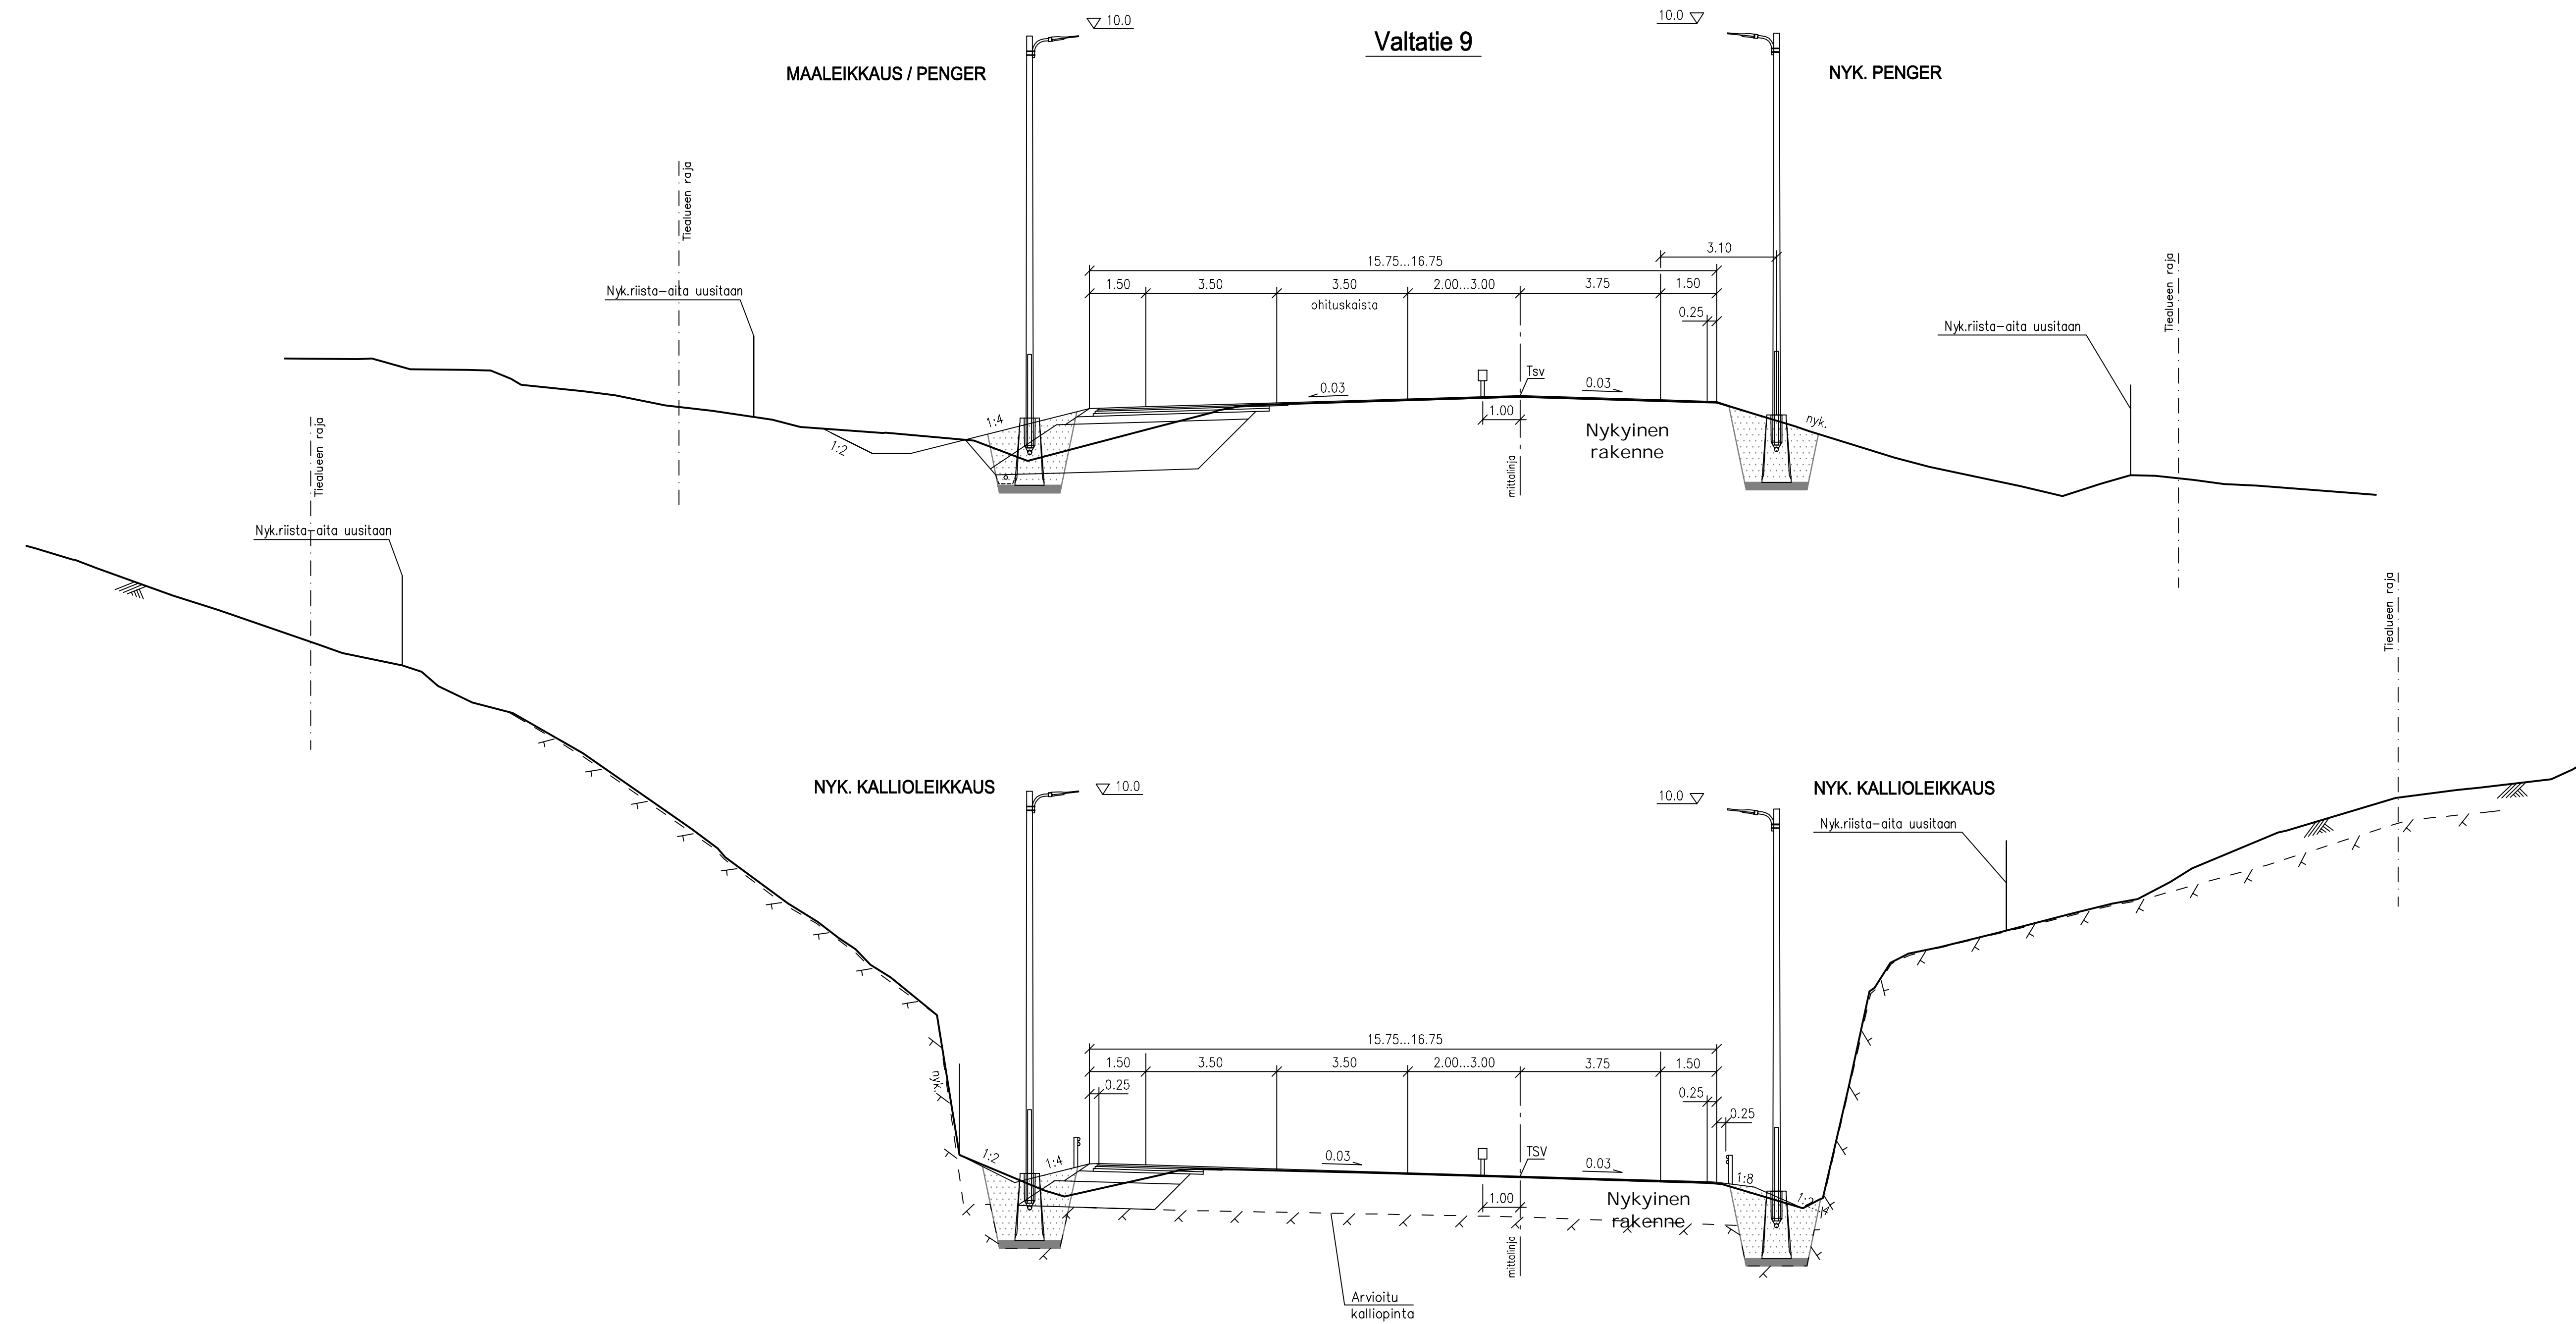

Merkki	Muutos	Pvm	Suunn.	Tark.
Hankkeen nimi				
VT9 PARANTAMINEN ORIVEDEN ERITASOLIITTYMÄN KOHDALLA, ORIVESI.				
Piirustuksen sisältö				
V9 rakenteelliset tyypipoikkeileikkaukset				
		Ramboll PL 718, Pakkahuoneenkäytävä 2 33101 Tampere puh. 020 755 611 www.ramboll.fi		
Pvm	Proj.pääll.	Pvm	Heikki Koski	
29.10.2021	Suunn.	29.10.2021		
Tietokisteritunnus	Koordinatit- ja korkeusjärj.	Mittakaava	Piiir.no	
9/210/7070 - 9/211/260	GK24, N2000	1:100, 1:20	R3/5	