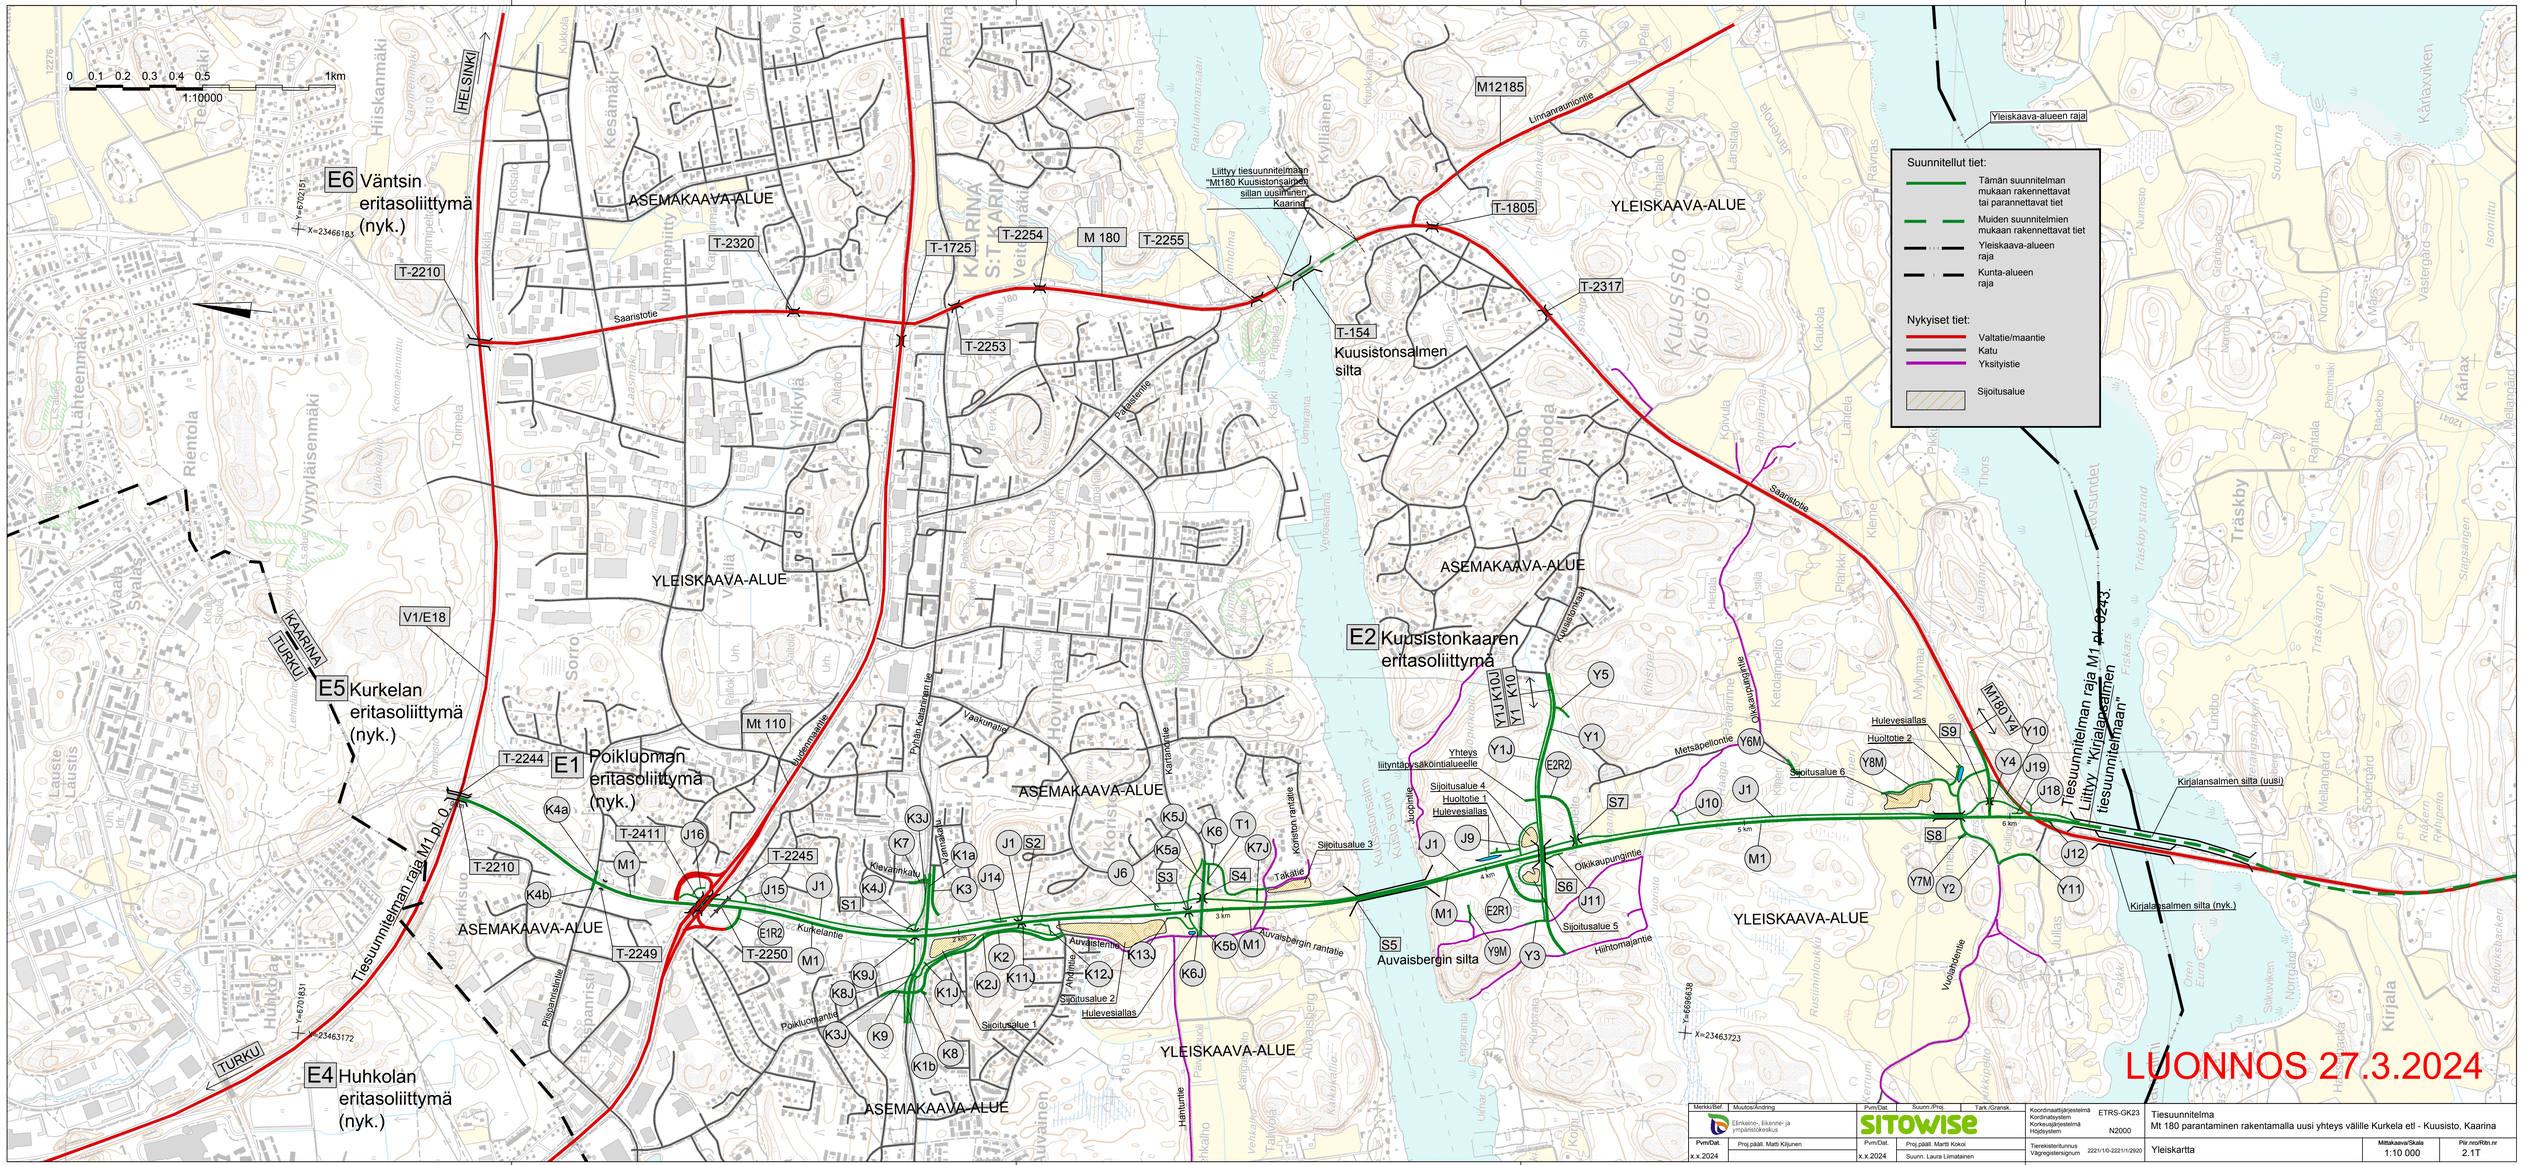
0 0.1 0.2 0.3 0.4 0.5 1km
1:10000
E6 Väntsin eritasoliittymä (nyk.)
E5 Kurkelan eritasoliittymä (nyk.)
E1 Poikluoman eritasoliittymä (nyk.)
E4 Huhkolan eritasoliittymä (nyk.)
E2 Kuusistonkaaren eritasoliittymä
ASEMAKAAVA-ALUE
YLEISKAAVA-ALUE
Kuusistonsalmen silta
Auvaisbergin silta
Tiesuunnitelman raja M1 pl. 0243
Liittyy "Kirjalansalmen tiesuunnitelmaan"
Kirjalansalmen silta (uusi)
Kirjalansalmen silta (nyk.)
Yleiskaava-alueen raja
Suunnitellut tiet:
Tämän suunnitelman mukaan rakennettavat tai parannettavat tiet
Muiden suunnitelmien mukaan rakennettavat tiet
Yleiskaava-alueen raja
Kunta-alueen raja
Nykyiset tiet:
Valtatie/maantie
Katu
Yksityistie
Sijoitusalue
LUONNOS 27.3.2024
Tiesuunnitelma
Mt 180 parantaminen rakentamalla uusi yhteys väliile Kurkela etl - Kuusisto, Kaarina
Yleiskartta
1:10 000
2.1T
ETRS-GK23
N2000